

010'00'02010209'КМ'В
ВРКР60201020.00.010

Калитка "РБ-ПРОМ С-150"

Спиральный барьер безопасности

Плоский барьер Вид на территории

Проушины под навесной замок

Панель "РБ С-150"

Ворота "РБ-ПРОМ С-150"

φ 500*

Перв. примен.

Справ. №


Подп. и дата

Инд. № дубл.

Взам. инд. №

Подп. и дата

Инд. № подл.

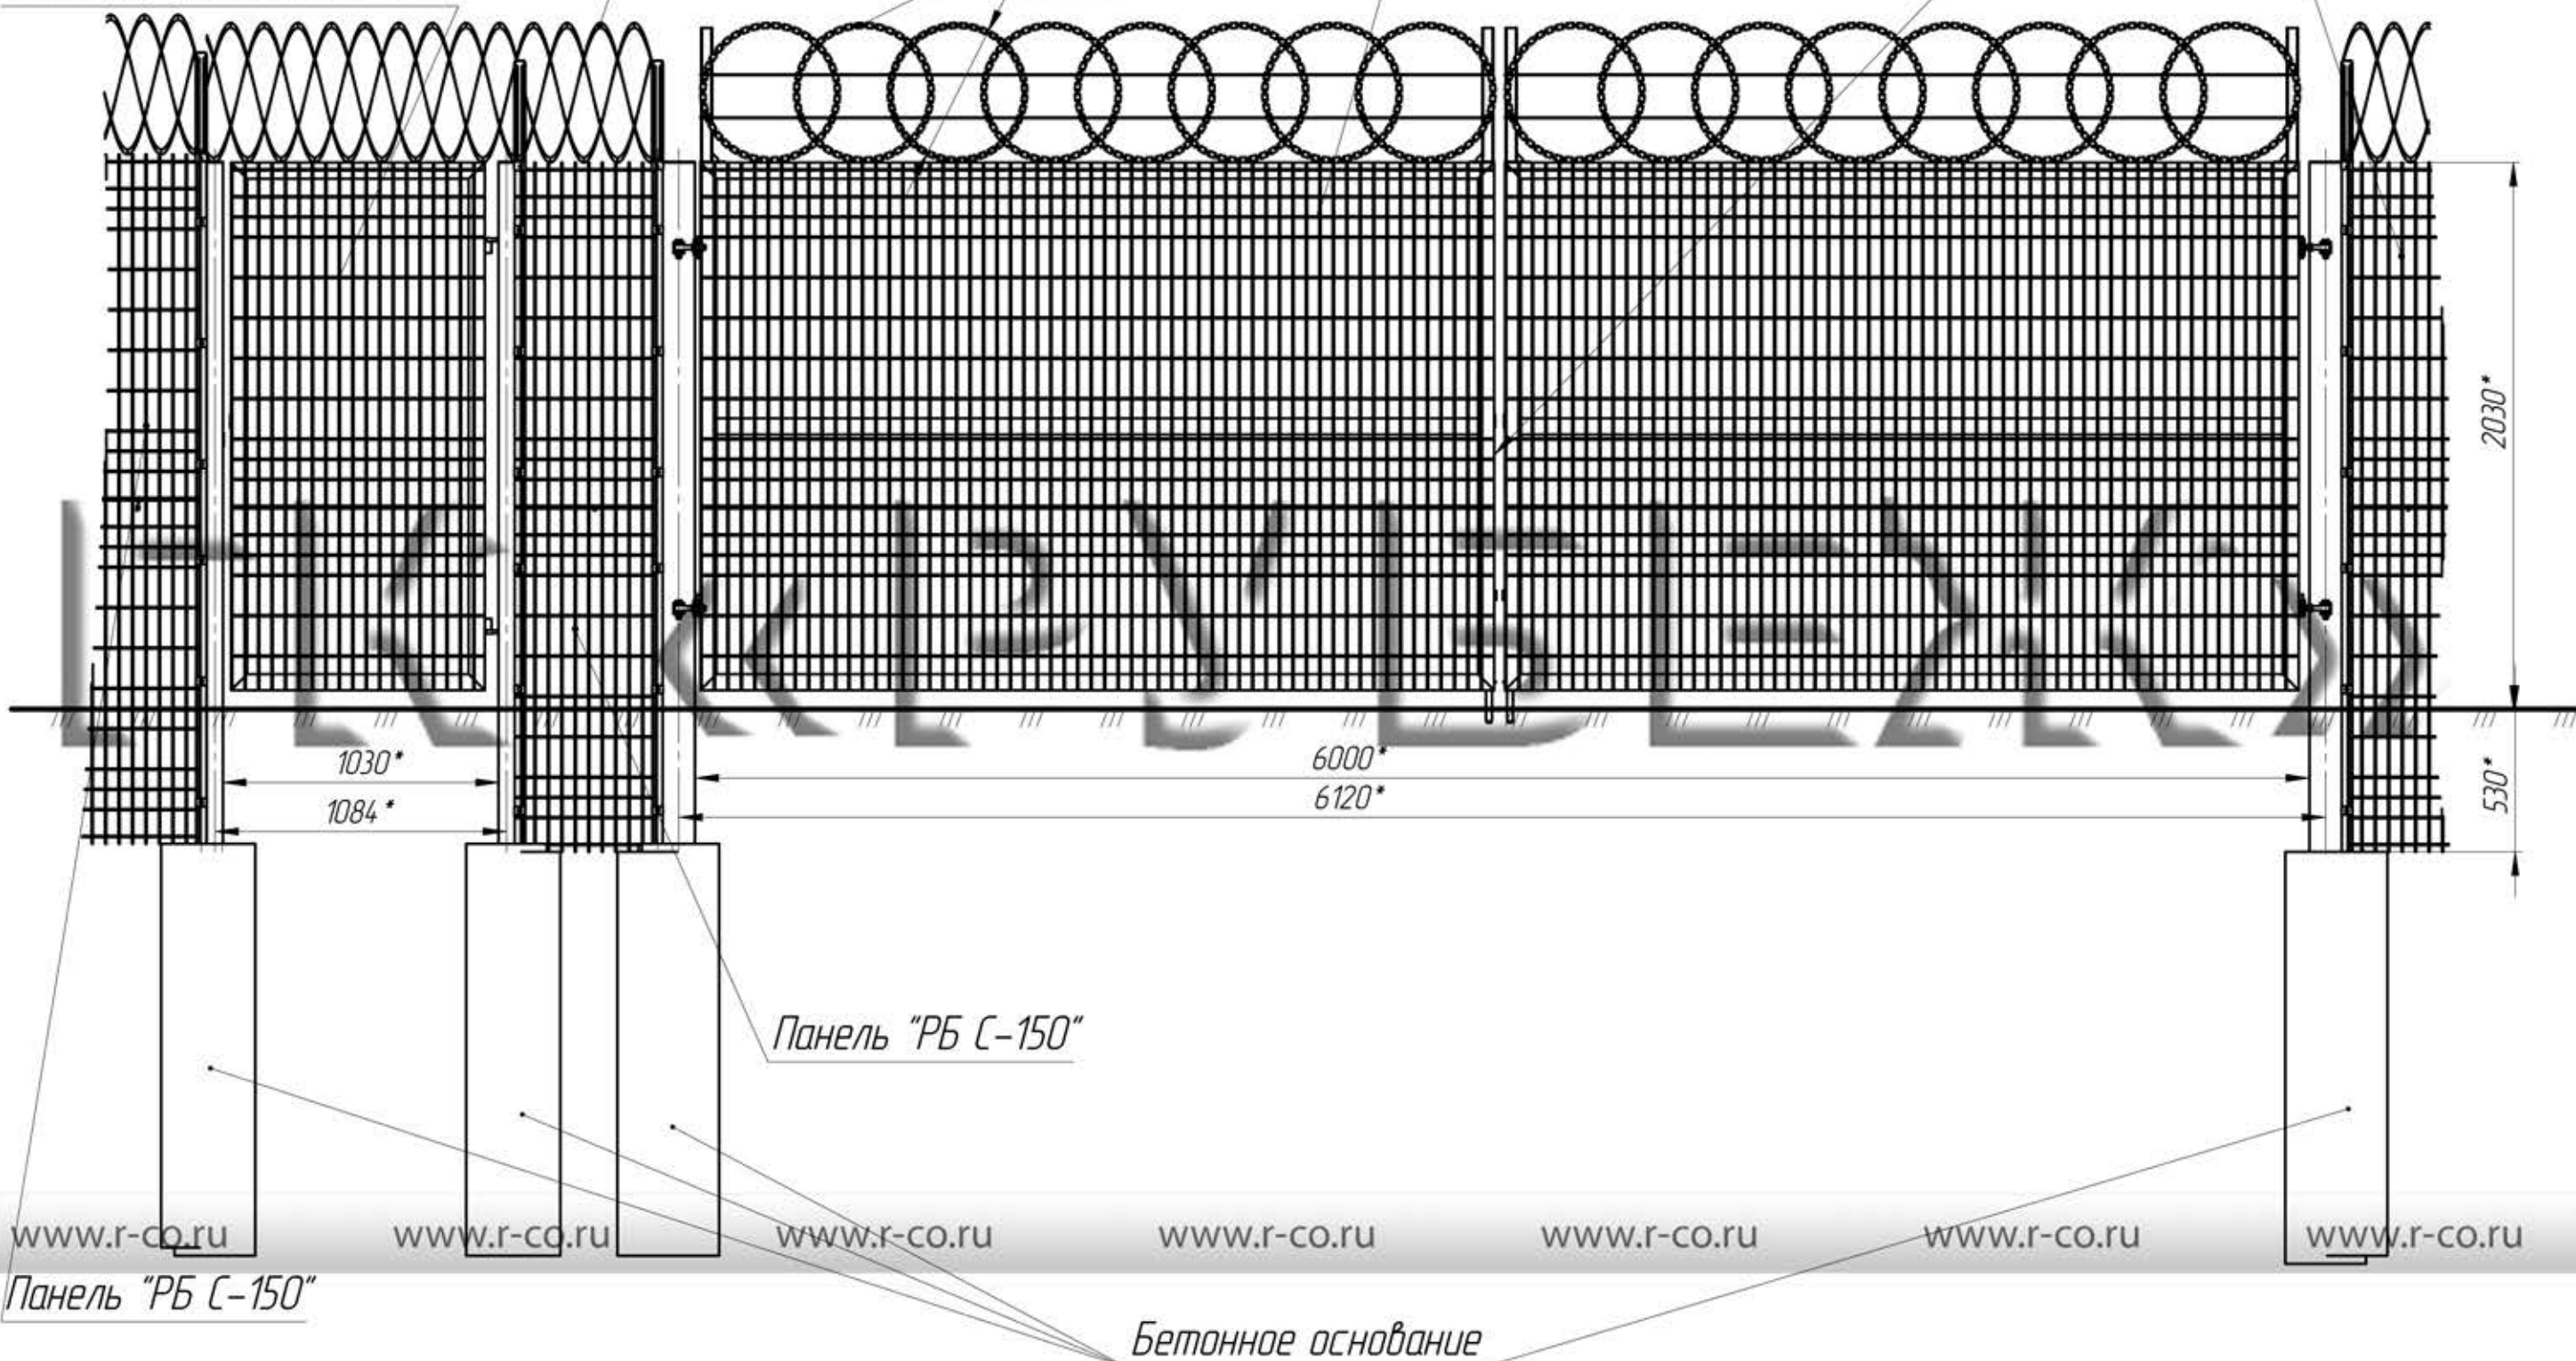

Панель "РБ С-150"

Бетонное основание

- * Размеры для справок
- Разработано для объектов топливно-энергетического комплекса, с учетом Постановления Правительства РФ №458 от 05.05.2012г. «Об утверждении правил по обеспечению безопасности и антитеррористической защищенности объектов ТЭК»

					ВРКР60201020.00.010		
					Входная группа "РБ-ПРОМ С-150"		
Изм.	Лист	№ докум.	Подп.	Дата	Лит.	Масса	Масштаб
Разраб.							1:25
Проб.							
Т. контр.					Лист 1	Листов 1	
Н. контр.					Группа компаний "Рубеж", +7 (495) 640-08-70, www.r-co.ru		
Утв.							