

СЗР5.150.30128.84.35.045

Перв. примен.

Справ. №


Подп. и дата

Инд. № дубл.

Взам. инд. №


Подп. и дата

Инд. № подл.

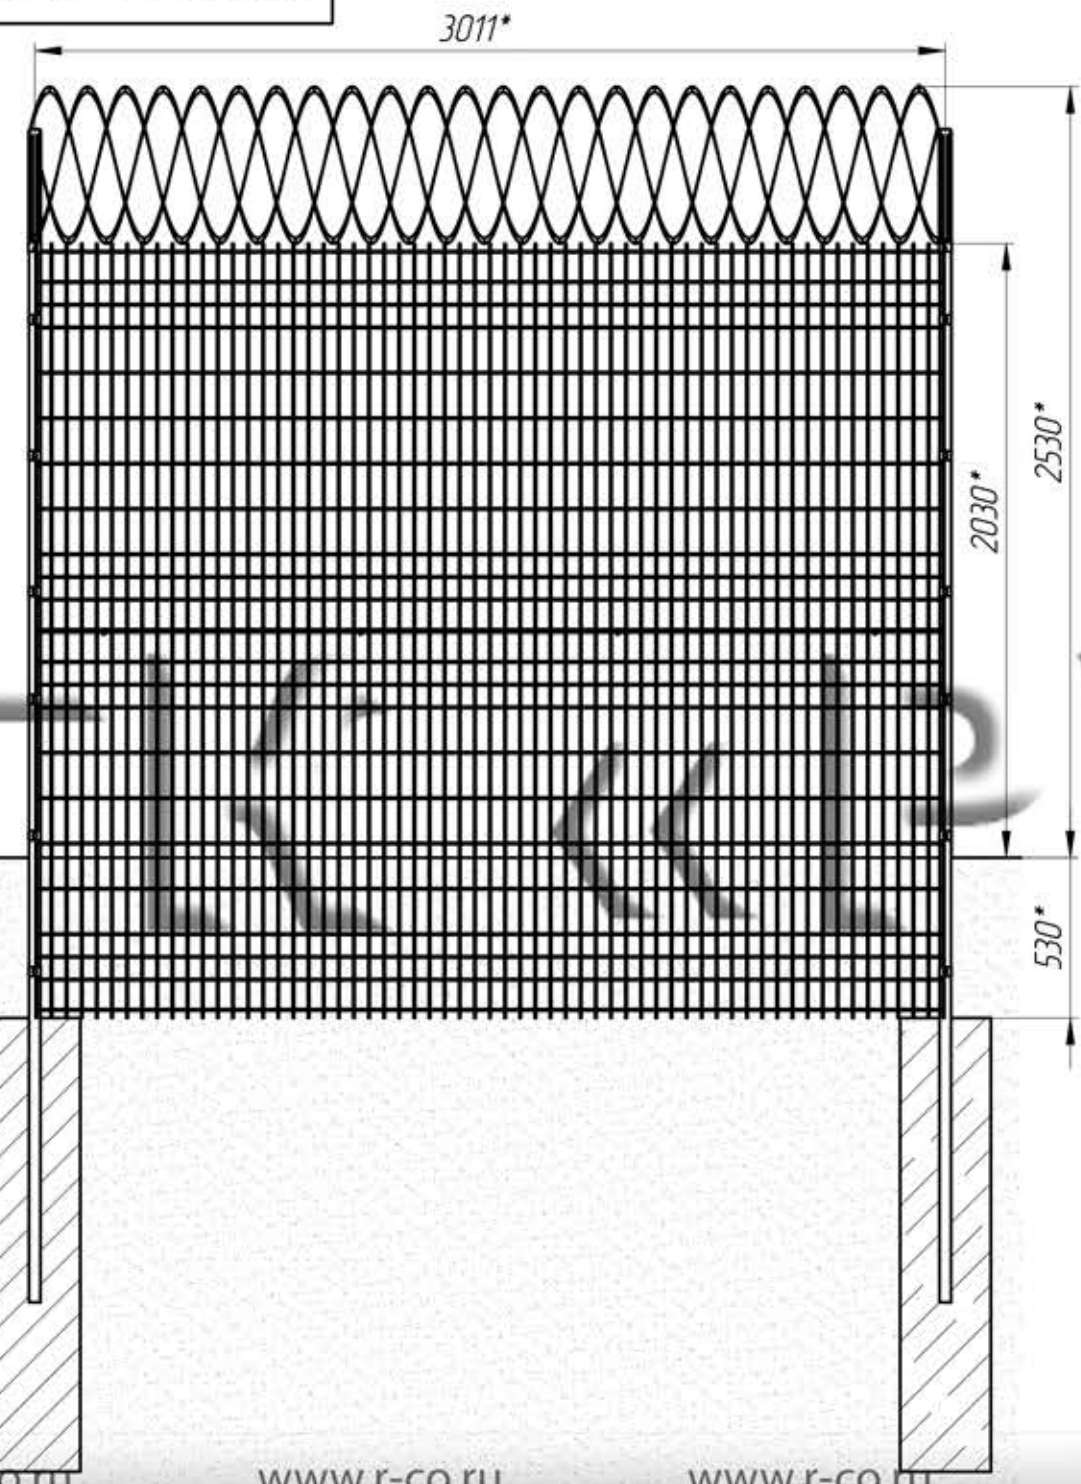

Спиральный барьер безопасности

Кронштейн V-образный

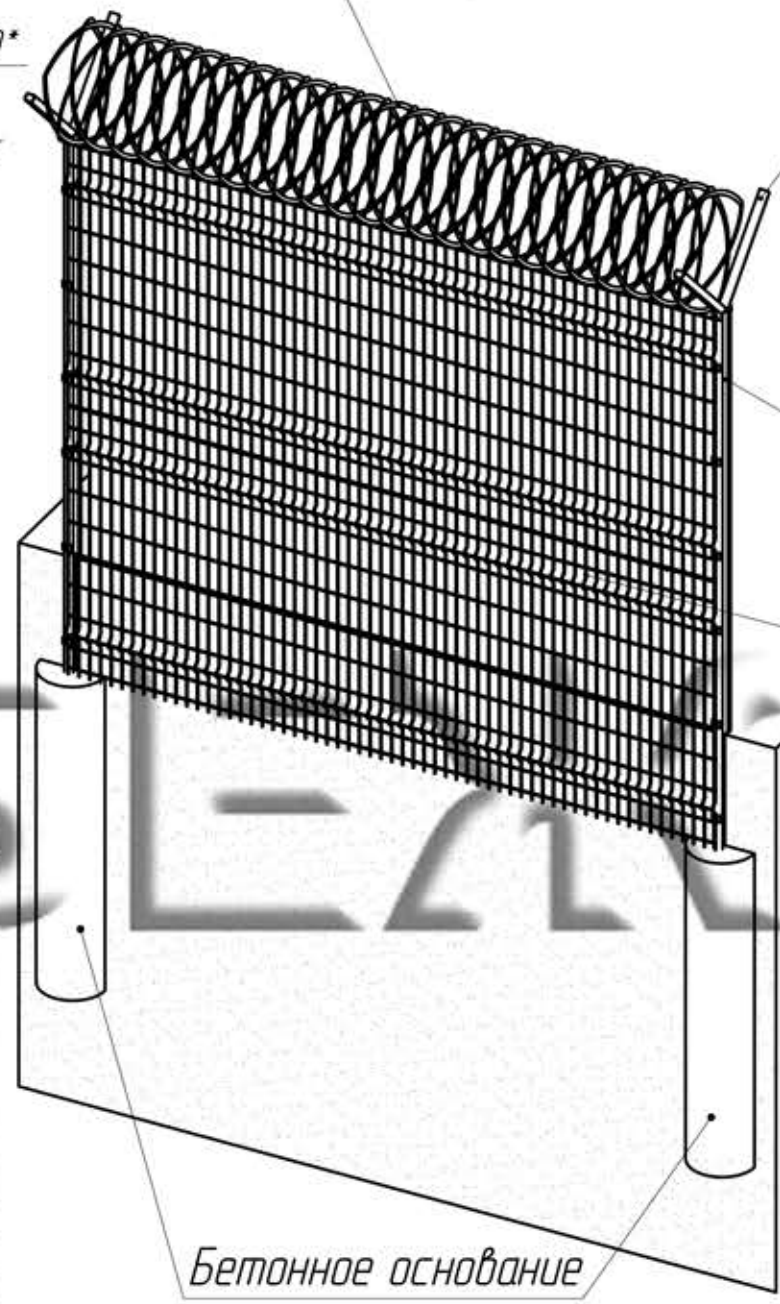


Столб (Опора увеличенной прочности) ОУП/80x40мм - 3500мм

Секция заграждения "РБ С-150/5" (2560x3000)мм

Крепеж панелей между собой

Бетонное основание

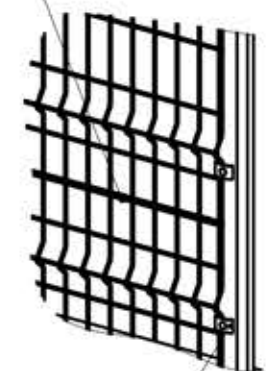

Комплект крепежей типа "Фиксатор"

www.r-co.ru www.r-co.ru www.r-co.ru www.r-co.ru www.r-co.ru www.r-co.ru www.r-co.ru

- * Размеры для справок
- Монтаж изделия проводить в соответствии с рабочим проектом оборудования и инструкцией по монтажу.
- Разработано для объектов топливно-энергетического комплекса, с учетом Постановления Правительства РФ №458 от 05.05.2012г. «Об утверждении правил по обеспечению безопасности и антитеррористической защищенности объектов ТЭК»

					СЗР5.150.30128.84.35.045			
Изм.	Лист	№ докум.	Подп.	Дата	Секция заграждения "РБ С-150/5" шириной 3м на столбах увеличенной прочности ОУП/80x40мм м КЗР и противоподкопом для объектов ТЭК	Лит.	Масса	Масштаб
Разраб.								1:25
Проб.						Лист 1	Листов 1	
Т. контр.						Группа компаний "Рубеж", +7 (495) 640-08-70, www.r-co.ru		
Н. контр.								
Утв.								