

СЗР530193.84.40.142 СБ

Перв. примен.

Сборная №

Подп. и дата


Инв. № дубл.

Взам. инв. №

Подп. и дата

Инв. № подл.

2511*

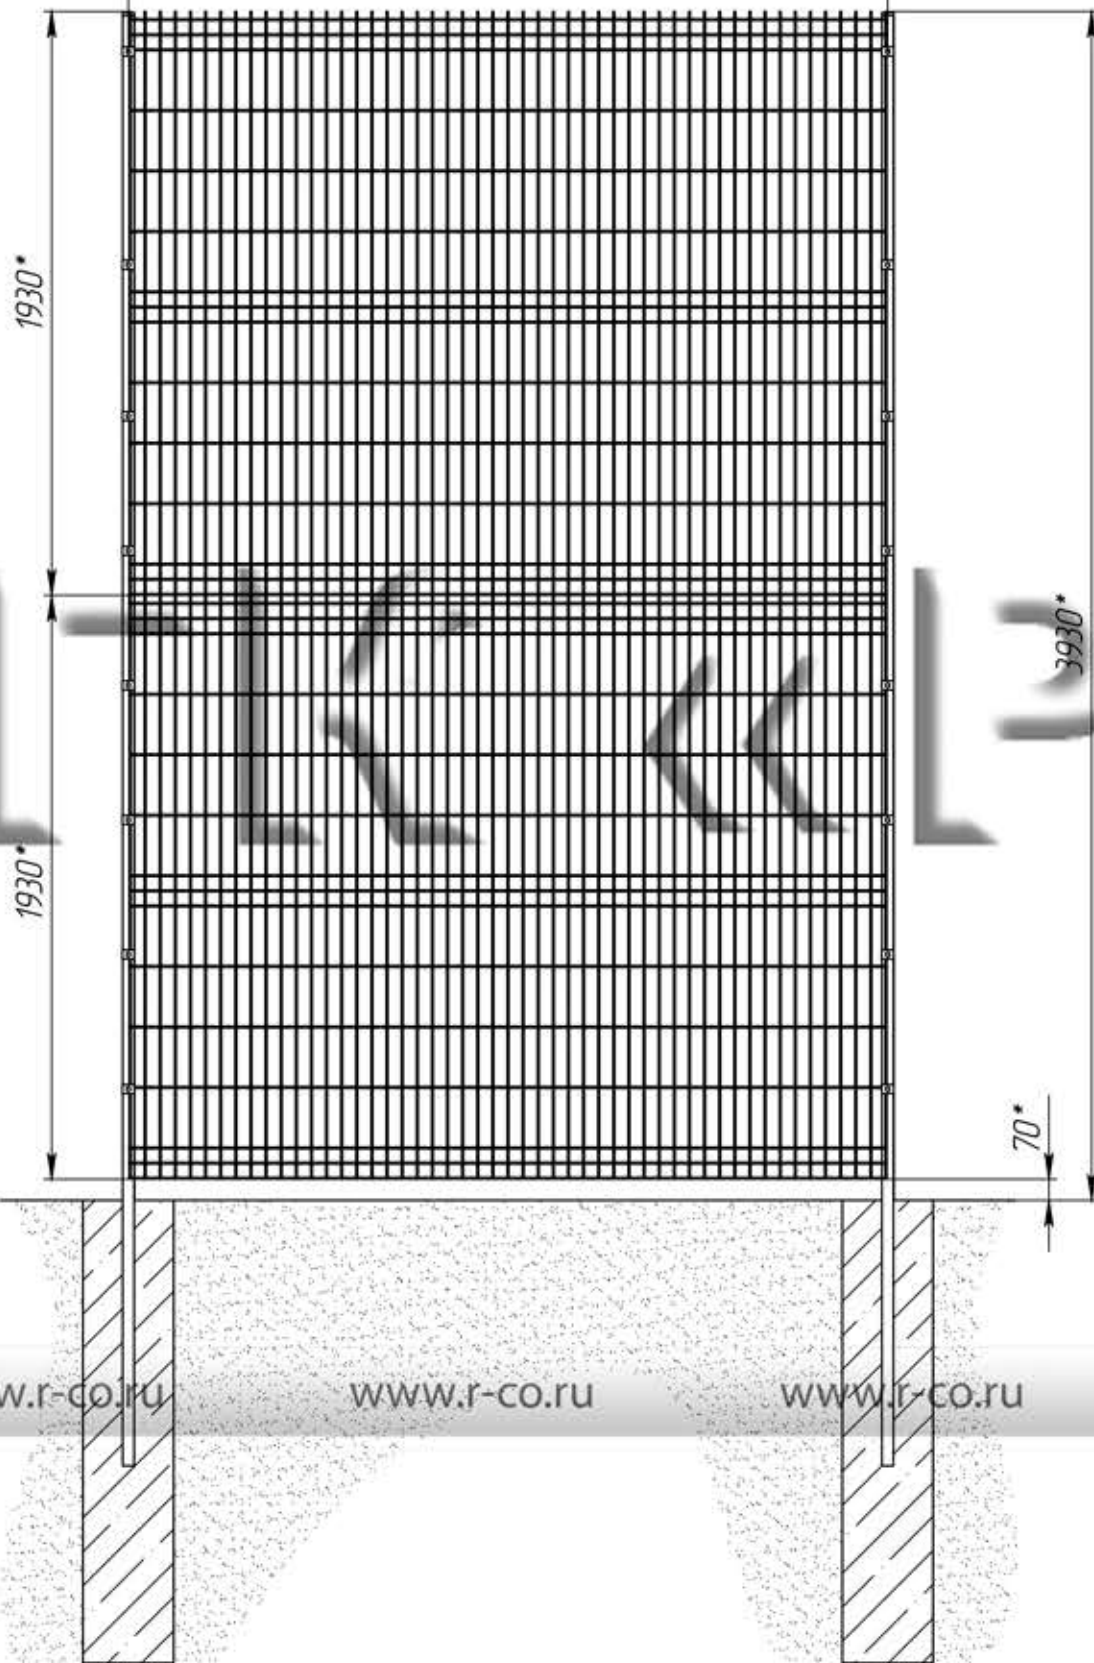

3930*

4800*


70*

www.r-co.ru

www.r-co.ru

www.r-co.ru

www.r-co.ru

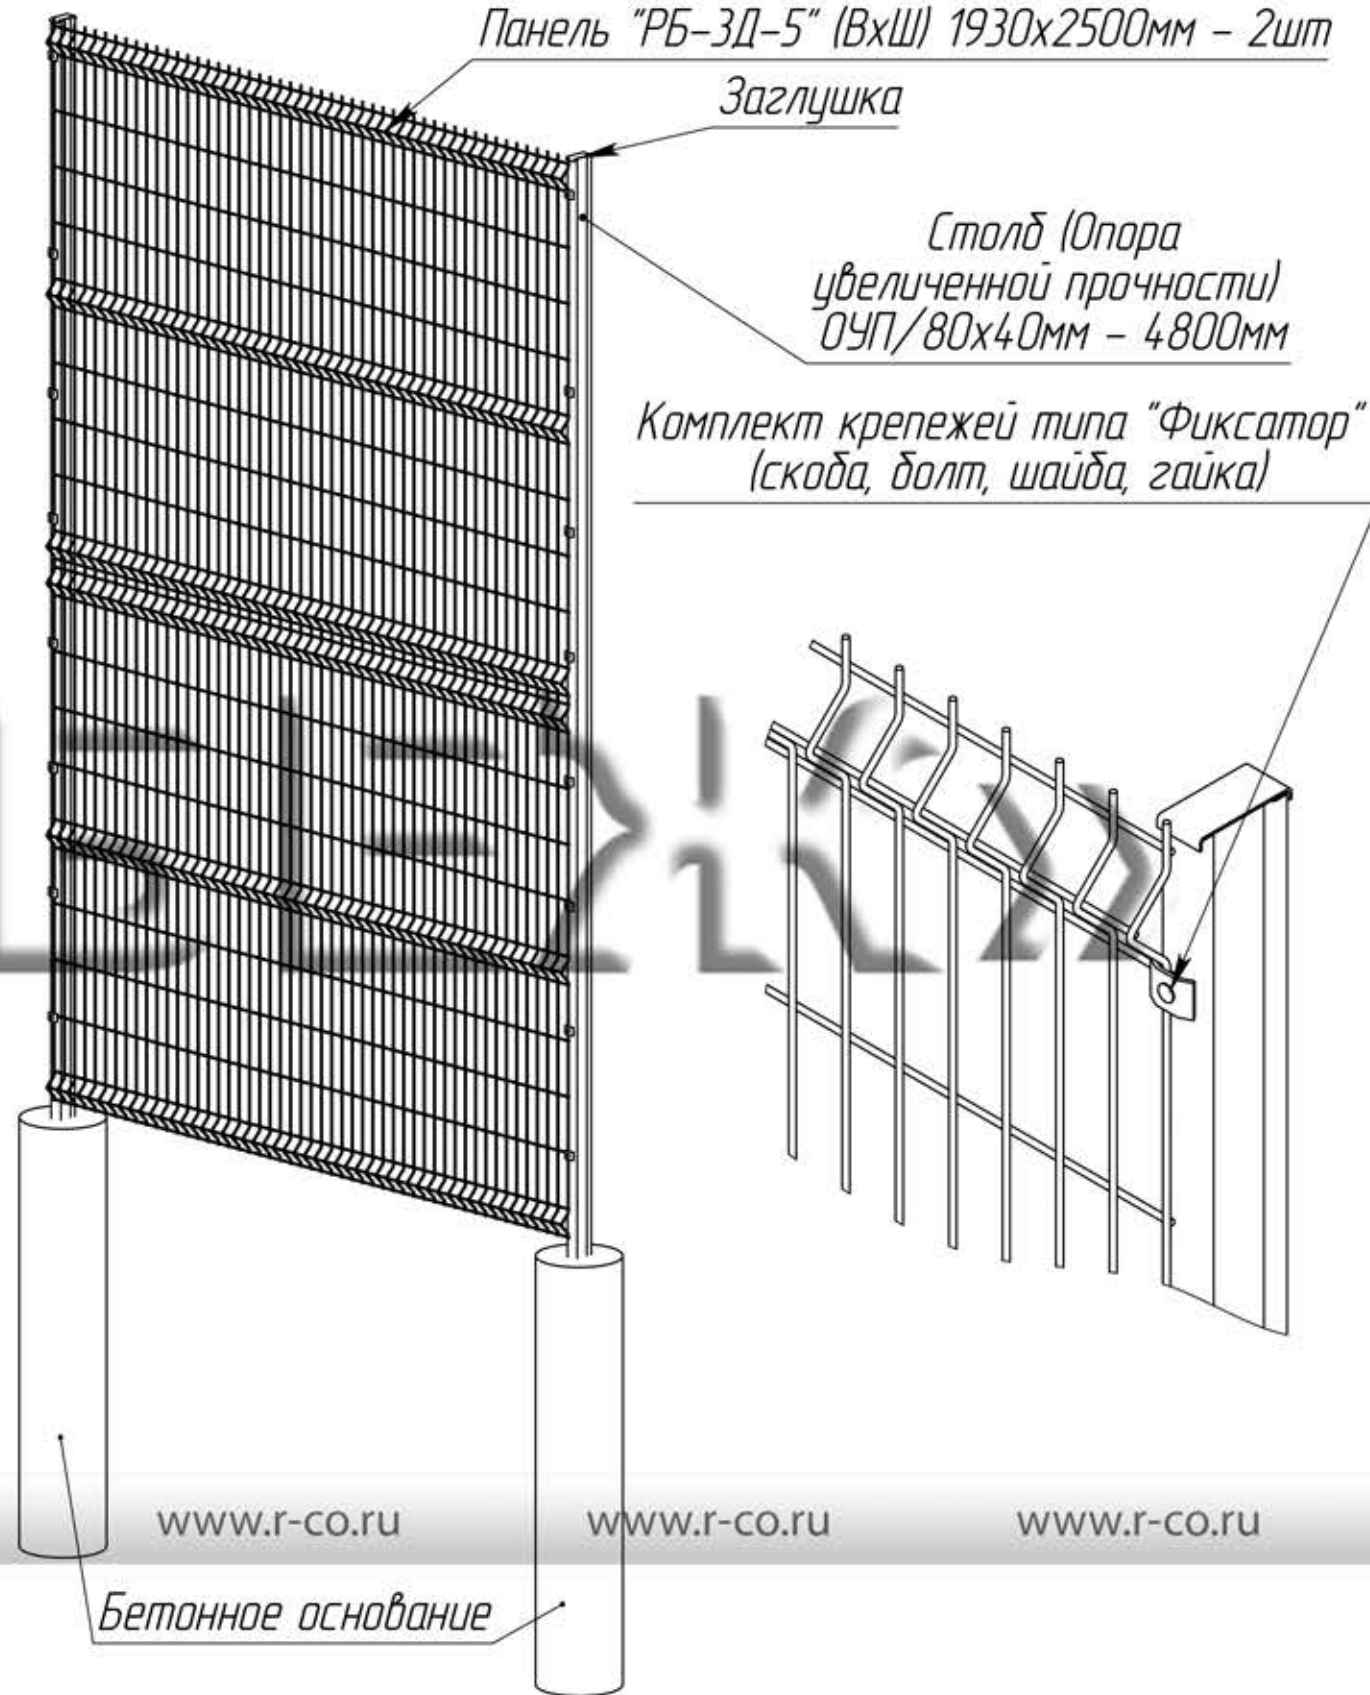

www.r-co.ru

www.r-co.ru

www.r-co.ru

www.r-co.ru

www.r-co.ru

www.r-co.ru

www.r-co.ru

Изм.	Лист	№ докум.	Подп.	Дата
Разраб.				
Пров.				
Т. контр.				
Н. контр.				
Утв.				

СЗР530193.84.40.142 СБ

Секция заграждения
"РБ-ЗД-5"
Сборочный чертеж

Лит.	Масса	Масштаб
		1:25
Лист 1	Листов 1	

Группа компаний
РЧБЕЖ,
+7 (495) 640-08-70, www.r-co.ru

1.* Размеры для справок
2. Монтаж изделия проводить в соответствии с рабочим проектом оборудования и инструкцией по монтажу.