

СЗР5320.718.84.26.047

Спиральный барьер безопасности

Перв. примен.

Сборка №



Подп. и дата

Инв. № дубл.

Взам. инв. №

Подп. и дата

Инв. № подл.

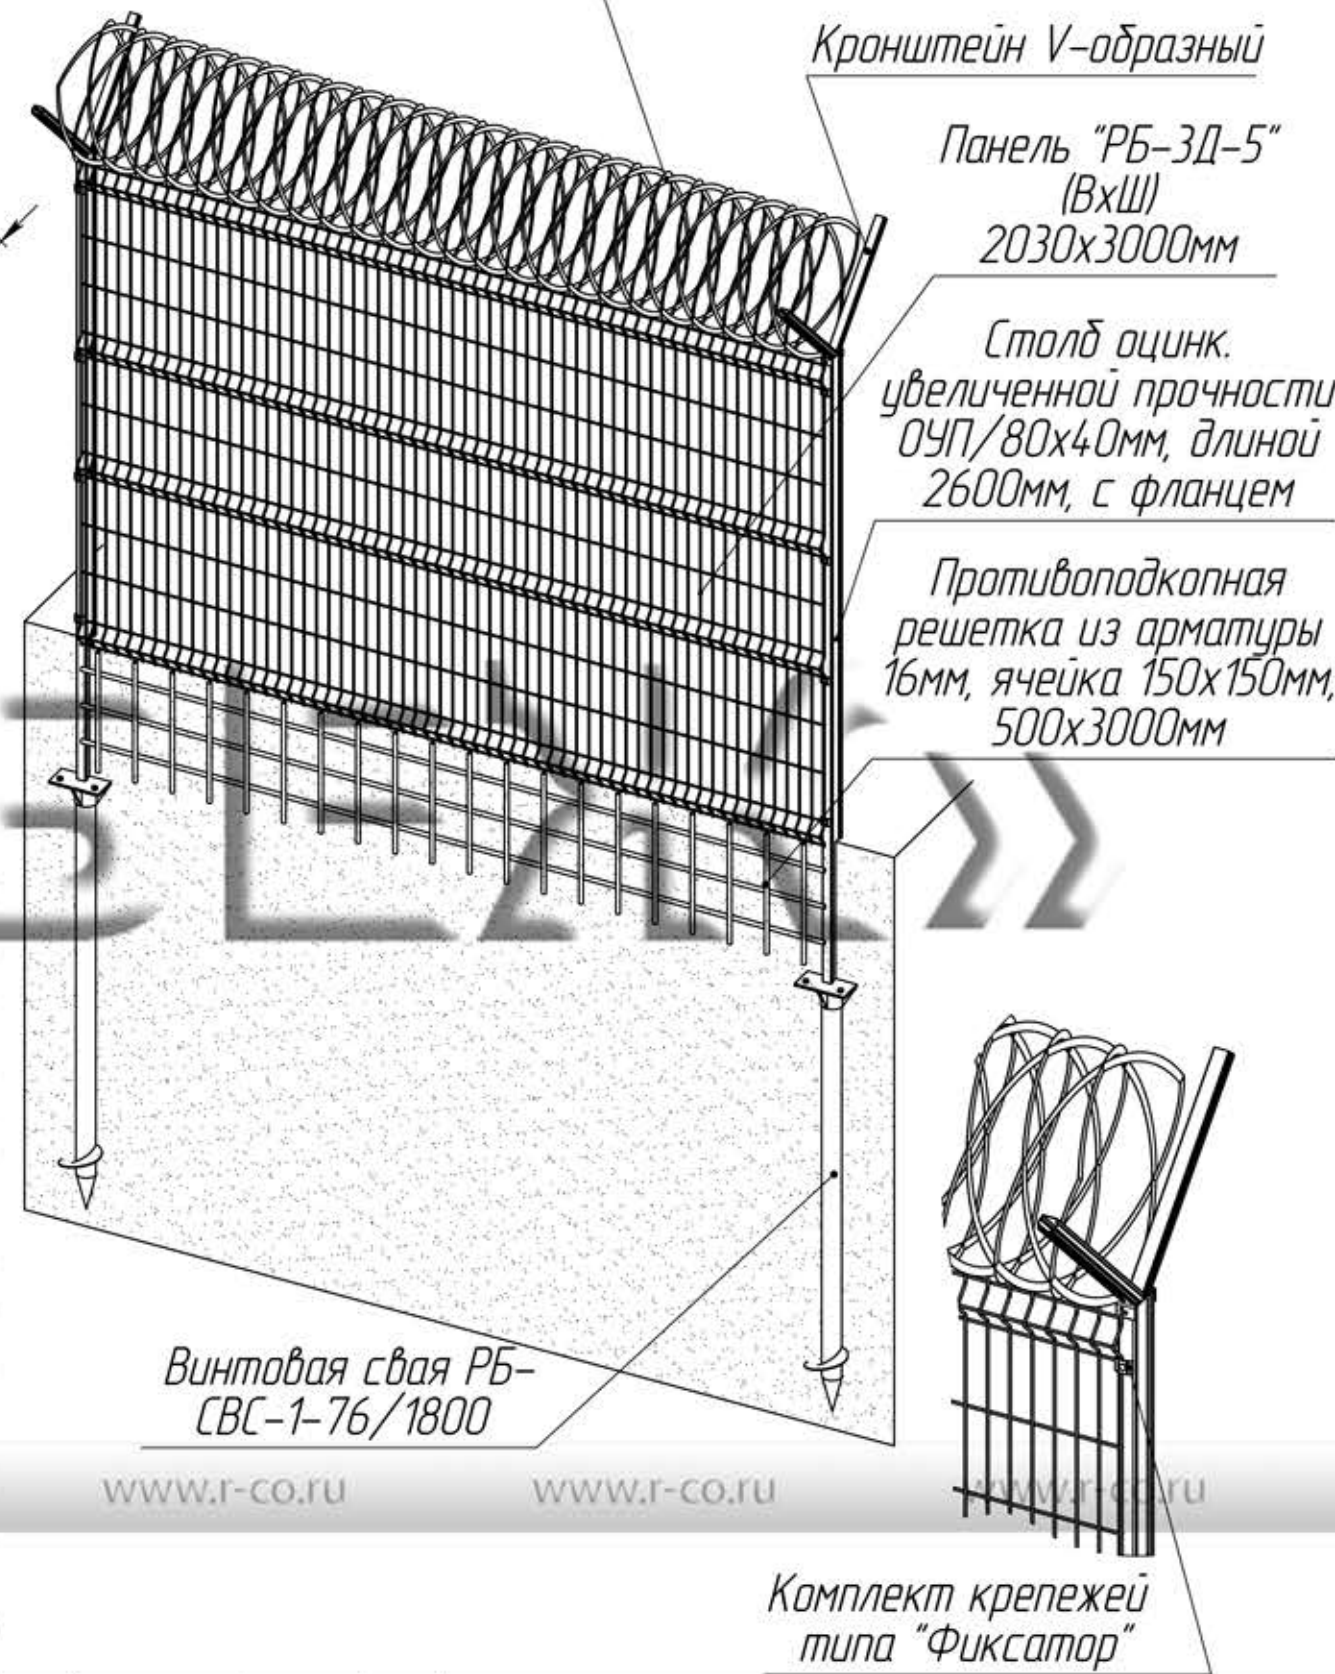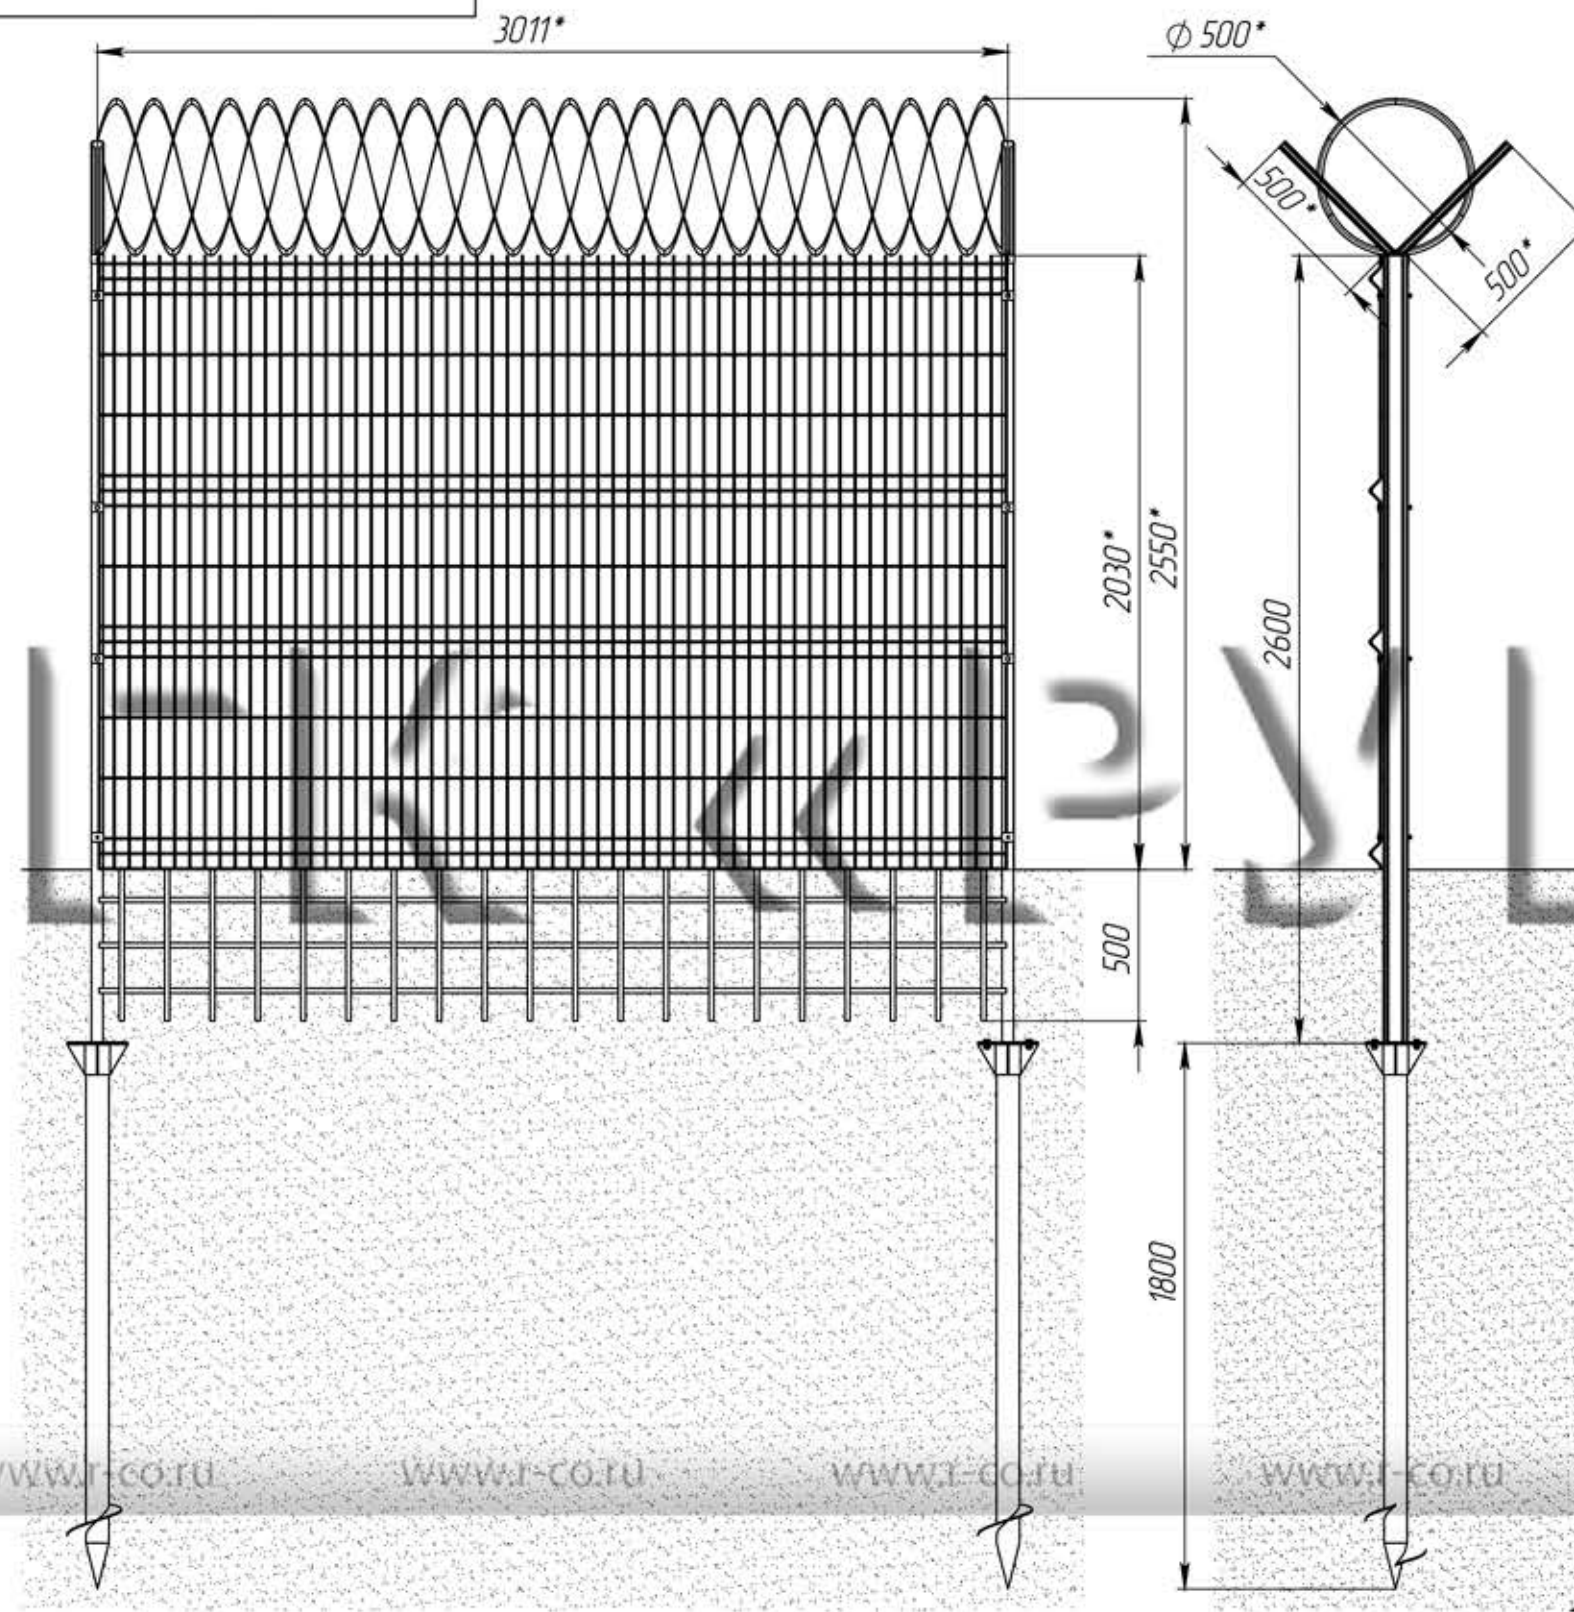

Винтовая свая РБ-СВС-1-76/1800

Комплект крепежей типа "Фиксатор"

1* Размеры для справок
2. Монтаж изделия проводить в соответствии с рабочим проектом оборудования и инструкцией по монтажу.

				СЗР5320.718.84.26.047				
Изм.	Лист	№ докум.	Подп.	Дата	Секция ограждения "РБ-3Д-5" высотой 2м + КЗР с противоподкопной решеткой на столбах увеличенной прочности 0УП/80x40мм на винтовых сваях	Лит.	Масса	Масштаб
Разраб.								1:25
Пров.						Лист 1	Листов 1	
Т. контр.						Группа компаний РУБЕЖ, +7 (495) 640-08-70, www.r-co.ru		
Н. контр.								
Утв.								