

84097488170255P53

Секция заграждения "РБ С-150/5" Спиральный барьер безопасности
(ВxШ) 2030x3000мм

Перв. примен.

Сборка №


Подп. и дата

Инв. № дубл.

Взам. инв. №

Подп. и дата

Инв. № подл.

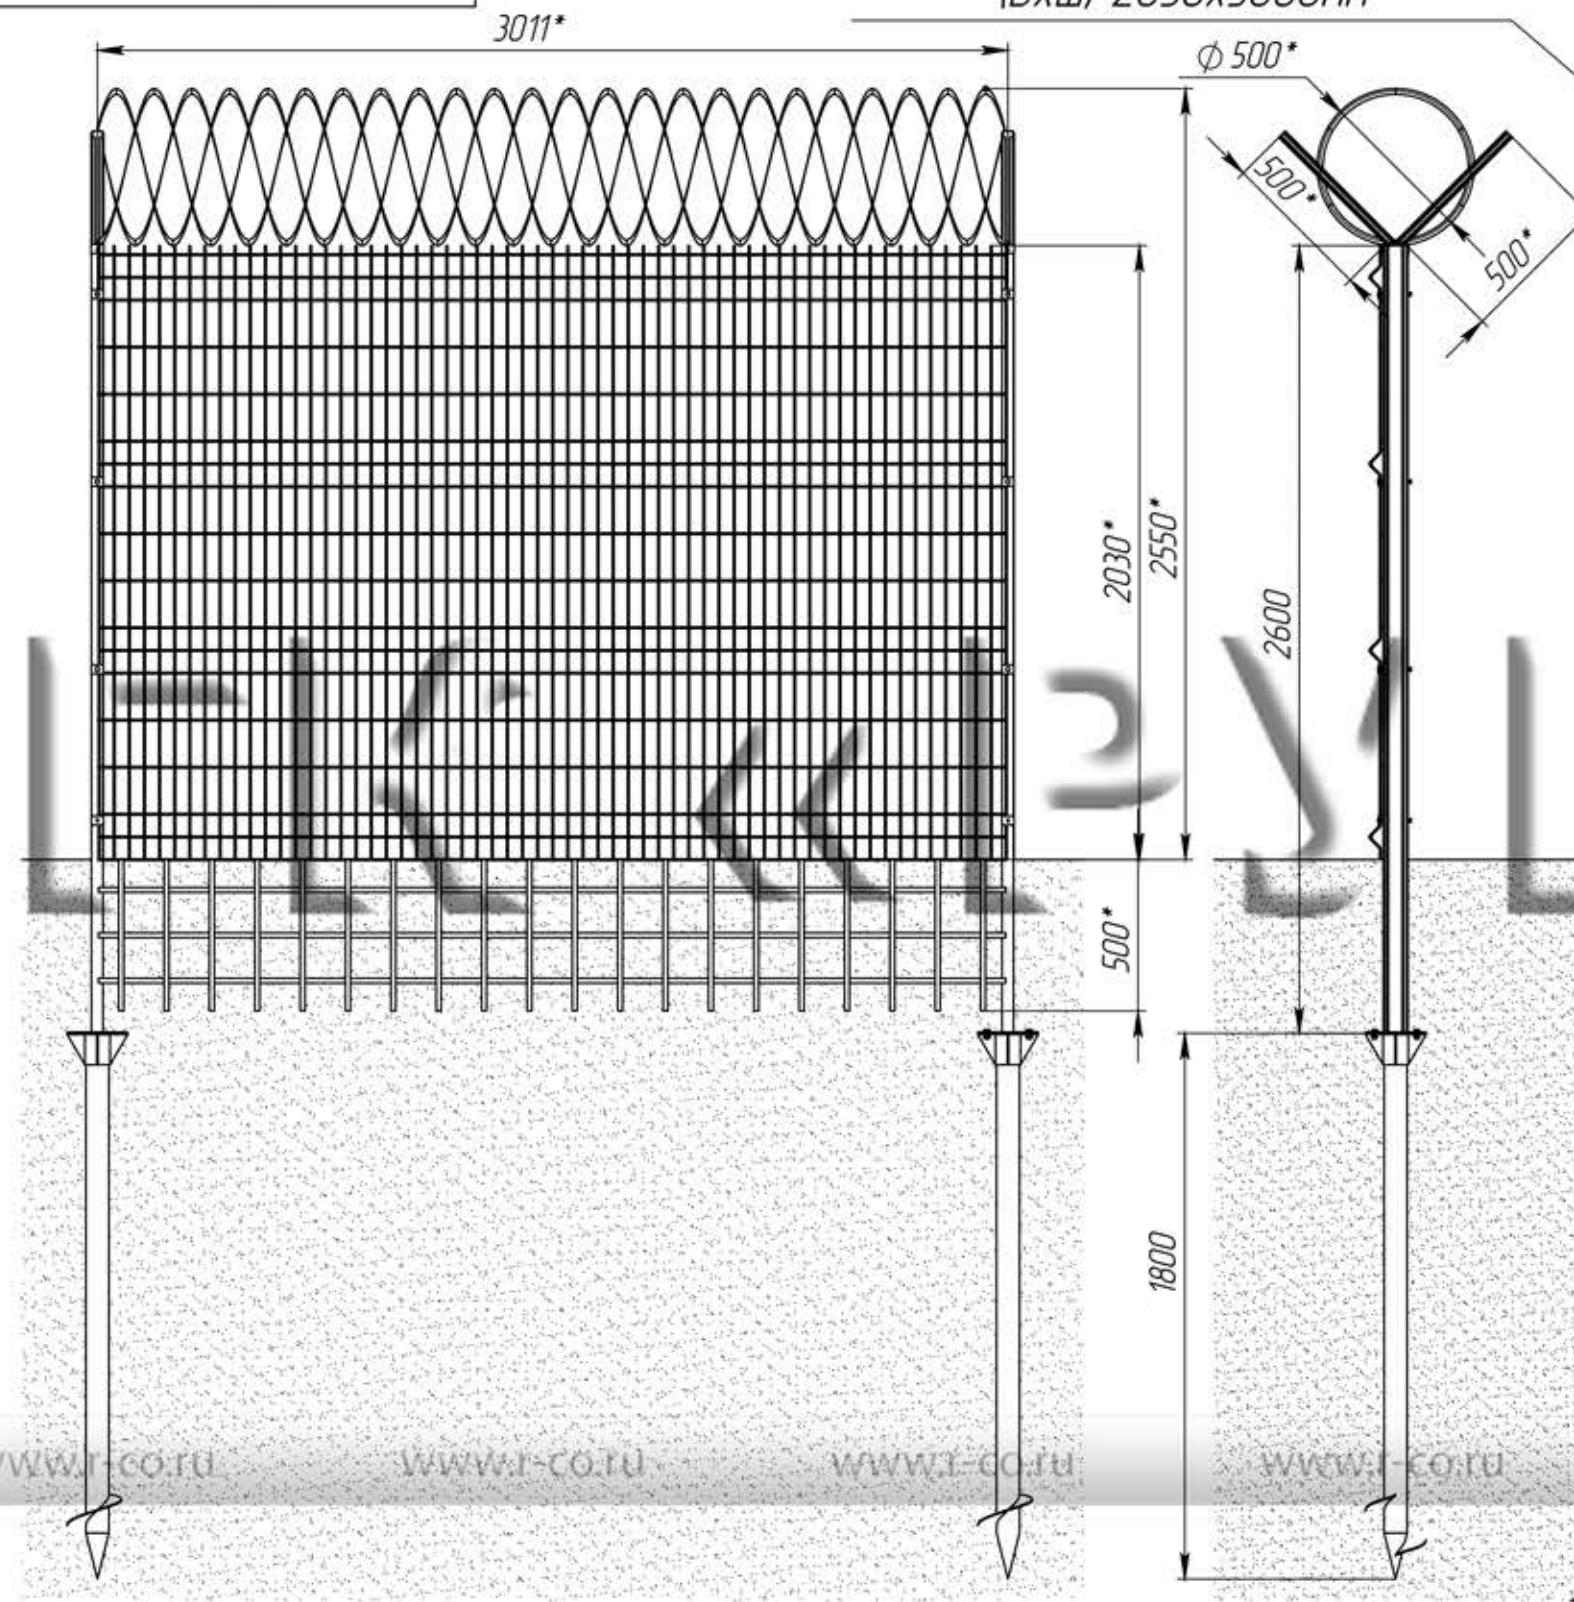

Кронштейн V-образный

Столб оцинк. увеличенной прочности ОУП/80x40мм, длиной 2600мм, с фланцем

Противоподкопная решетка из арматуры 16мм, ячейка 150x150мм, 500x3000мм

Винтовая свая РБ-СВС-1-76/1800

Комплект крепежей типа "Фиксатор"

- 1.* Размеры для справок
2. Монтаж изделия проводить в соответствии с рабочим проектом оборудования и инструкцией по монтажу.
3. Разработано для объектов топливно-энергетического комплекса, с учетом Постановления Правительства РФ №458 от 05.05.2012г. «Об утверждении правил по обеспечению безопасности и антитеррористической защищенности объектов ТЭК».

				СЗР5320.718.84.26.048				
Изм.	Лист	№ докум.	Подп.	Дата	Секция заграждения "РБ С-150/5" высотой 2м + КЗР с противоподкопной решеткой на столбах увеличенной прочности ОУП/80x40мм на винтовых сваях для объектов ТЭК	Лит.	Масса	Масштаб
Разраб.								1:25
Пров.						Лист 1	Листов 1	
Т. контр.						Группа компаний РУБЕЖ, +7 (495) 640-08-70, www.r-co.ru		
Н. контр.								
Утв.								