

СЗР530203.84.35.049

Секция ограждения "РБ С-150/5"
(ВxШ) 2030x3000мм

Спиральный барьер безопасности

Кронштейн V-образный

Перв. примен.

Сборщик №




Подп. и дата

Инв. № дубл.

Взам. инв. №

Подп. и дата


Инв. № подл.

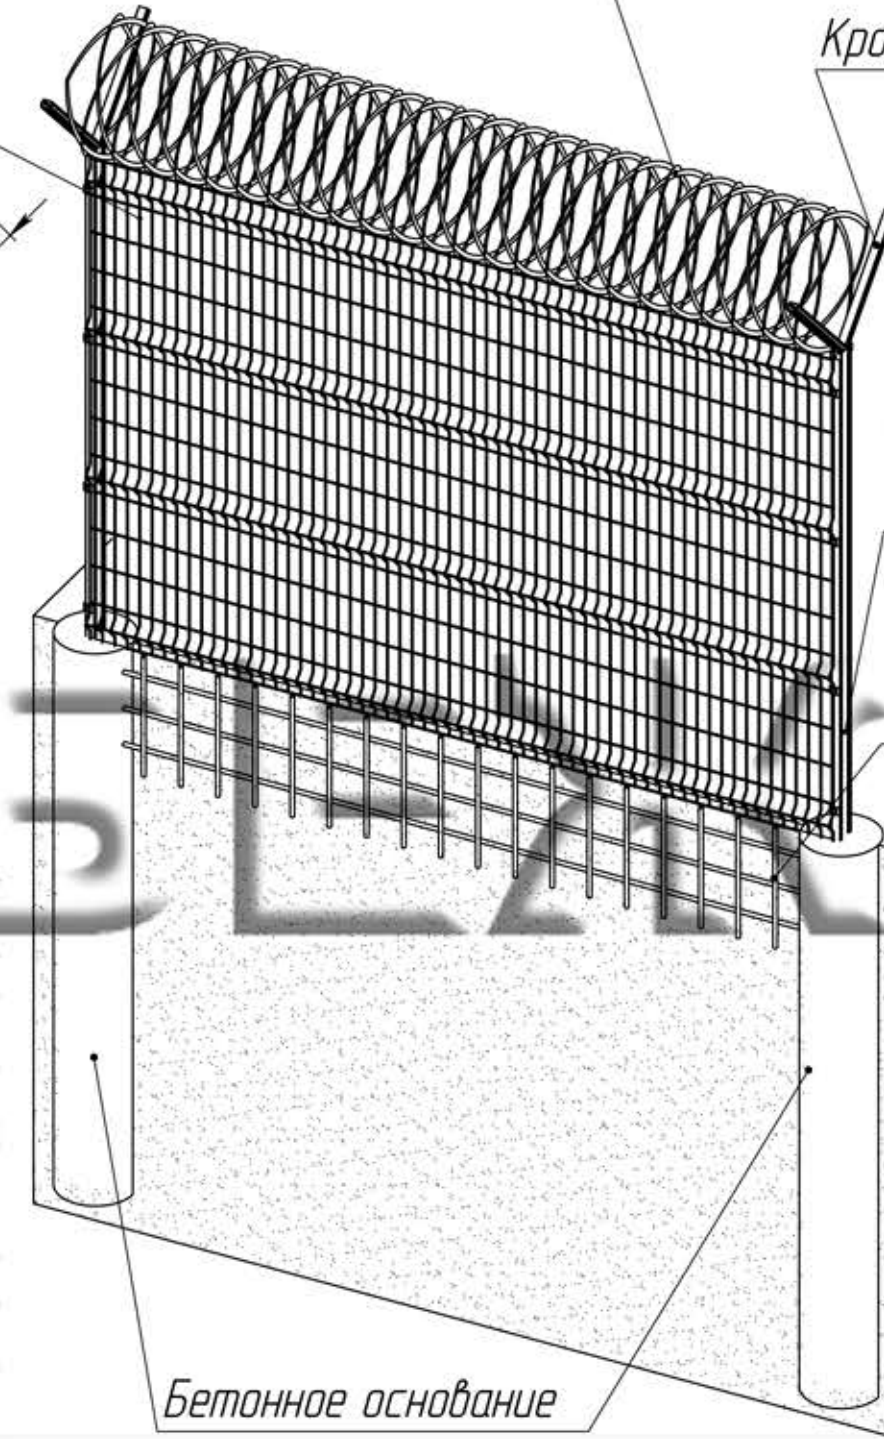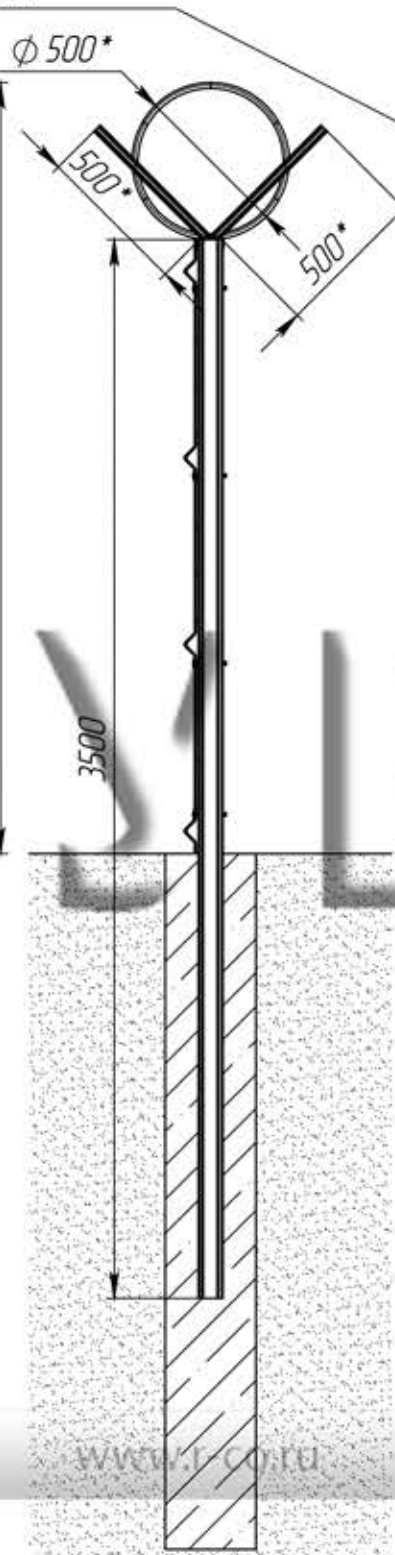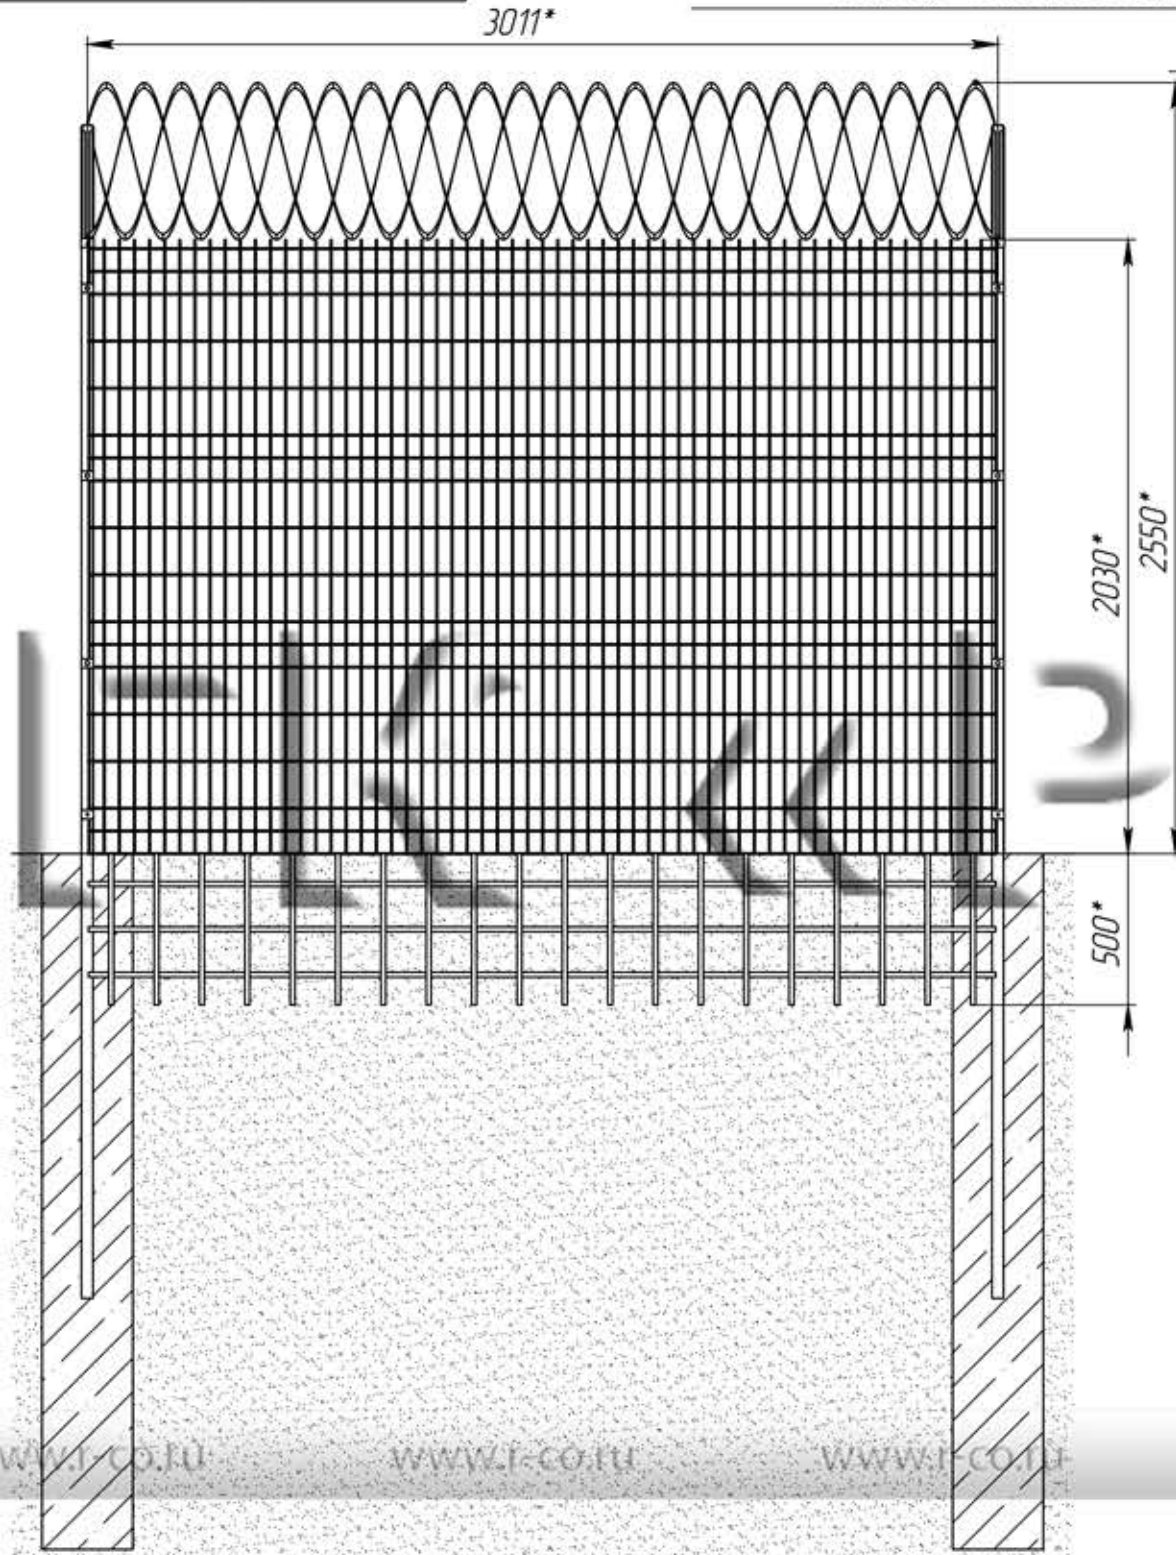

Столб оцинк.
увеличенной прочности
ОУП/80x40мм, длиной
3500мм

Противоподкопная
решетка из арматуры
16мм, ячейка 150x150мм,
500x3000мм

Бетонное основание

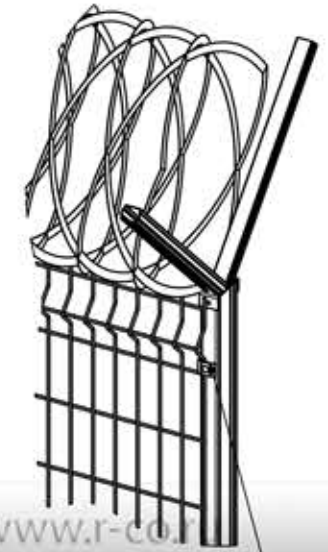

Комплект крепежей
типа "Фиксатор"

- 1.* Размеры для справок
2. Монтаж изделия проводить в соответствии с рабочим проектом оборудования и инструкцией по монтажу.
3. Разработано для объектов топливно-энергетического комплекса, с учетом Постановления Правительства РФ №458 от 05.05.2012г. «Об утверждении правил по обеспечению безопасности и антитеррористической защищенности объектов ТЭК».

				СЗР530203.84.35.049				
Изм.	Лист	№ докум.	Подп.	Дата	Секция ограждения "РБ С-150/5" высотой 2м + КЗР с противоподкопной решеткой на столбах увеличенной прочности ОУП/80x40мм для объектов ТЭК	Лит.	Масса	Масштаб
Разраб.								1:25
Пров.						Лист 1	Листов 1	
Т. контр.						Группа компаний РУБЕЖ, +7 (495) 640-08-70, www.r-co.ru		
Н. контр.								
Утв.								