


СЗРП5525240.95.34.004 СБ

Перв. примен.
Сборная №
Подп. и дата
Инв. № дубл.
Взам. инв. №
Подп. и дата
Инв. № подл.

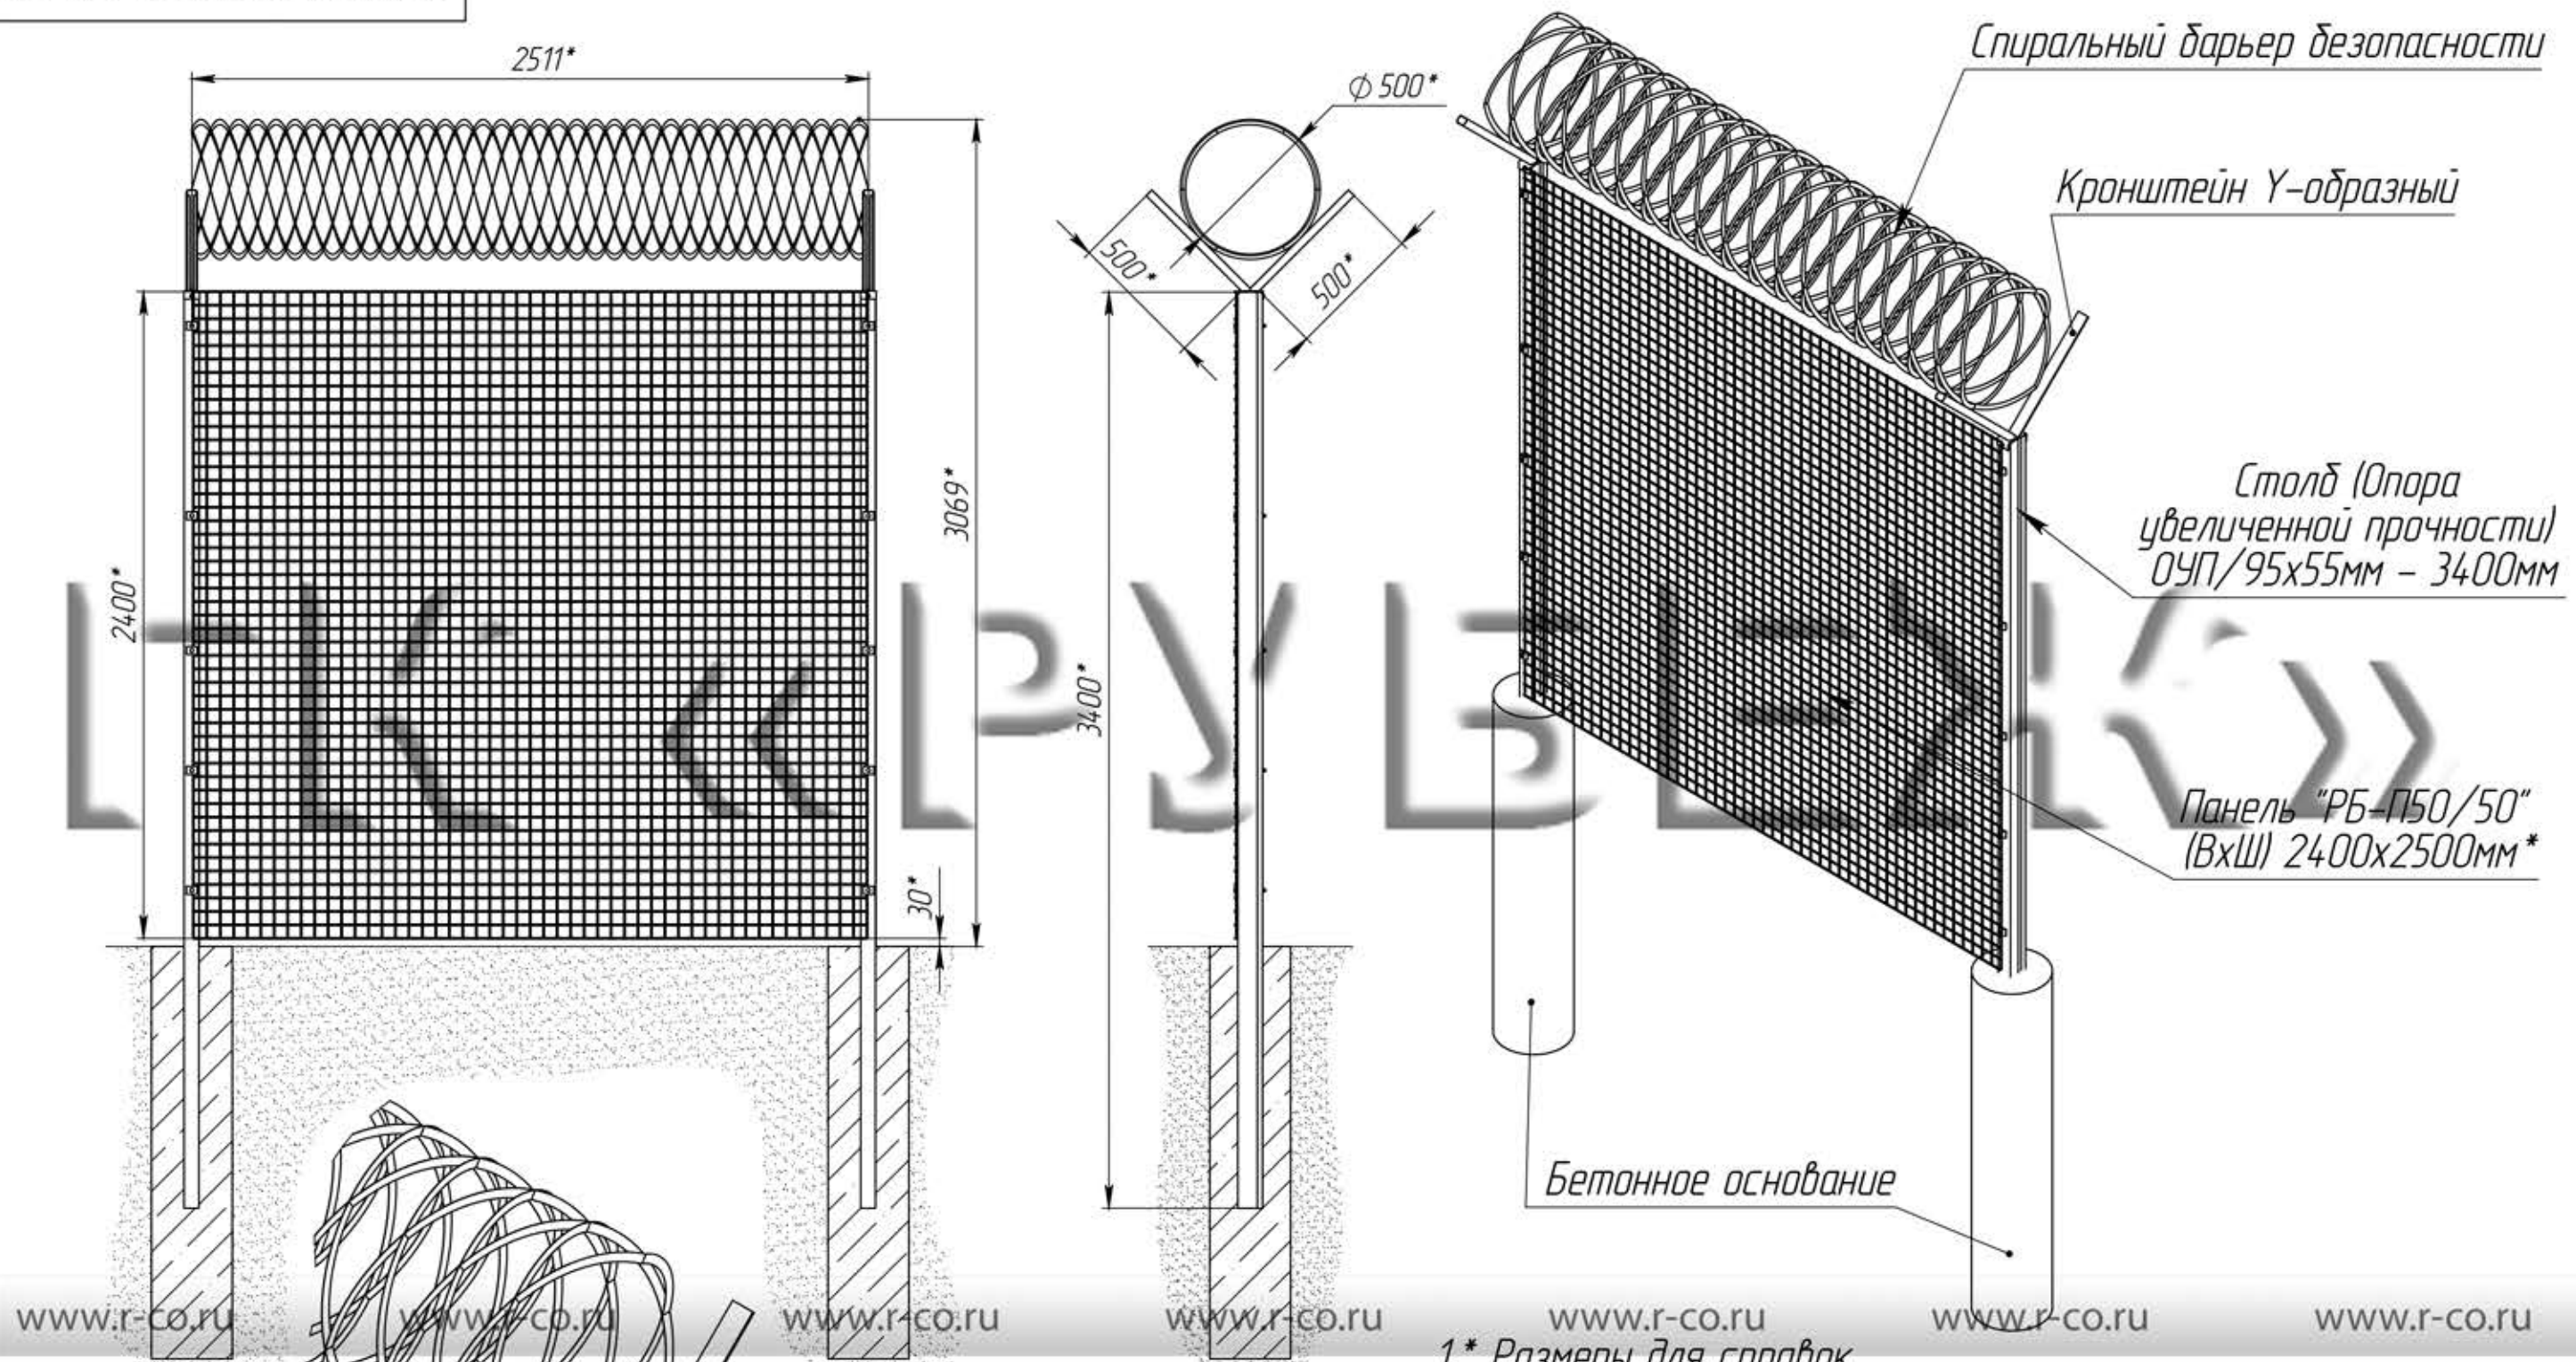


Спиральный барьер безопасности

Кронштейн Y-образный

Столб (Опора
увеличенной прочности)
ОУП/95x55мм - 3400мм

Панель "РБ-П50/50"
(ВxШ) 2400x2500мм*

Бетонное основание

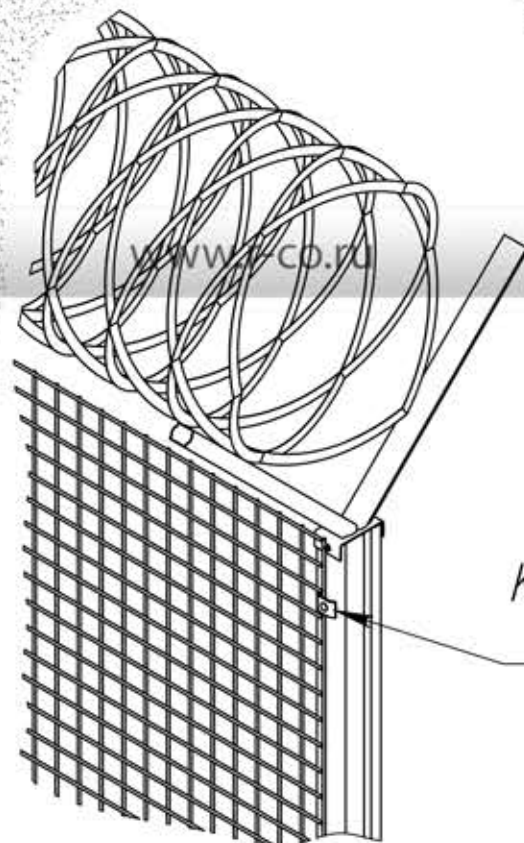

Комплект крепежей типа "Фиксатор"
(скоба, болт, шайба, гайка)

1.* Размеры для справок
2. Монтаж изделия проводить в соответствии с рабочим проектом оборудования и инструкцией по монтажу.

				СЗРП5525240.95.34.004 СБ				
Изм.	Лист	№ докум.	Подп.	Дата	Секция заграждения "РБ-П50/50" Сборочный чертеж	Лит.	Масса	Масштаб
Разраб.								1:25
Пров.						Лист 1	Листов 1	
Т. контр.						Группа компаний РУБЕЖ, +7 (495) 640-08-70, www.r-co.ru		
Н. контр.								
Утв.								