

СЗРС4203.15.145.30.092

Перв. примен.

Справ. №



Подп. и дата

Инд. № дубл.

Взам. инд. №

Подп. и дата


Инд. № подл.

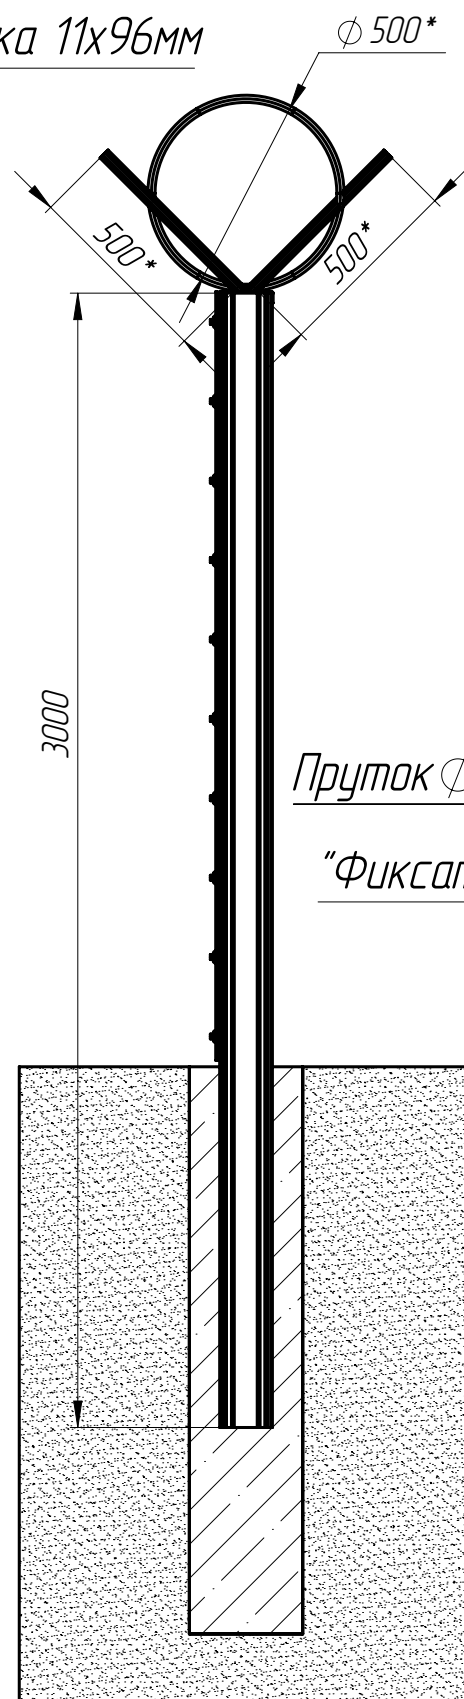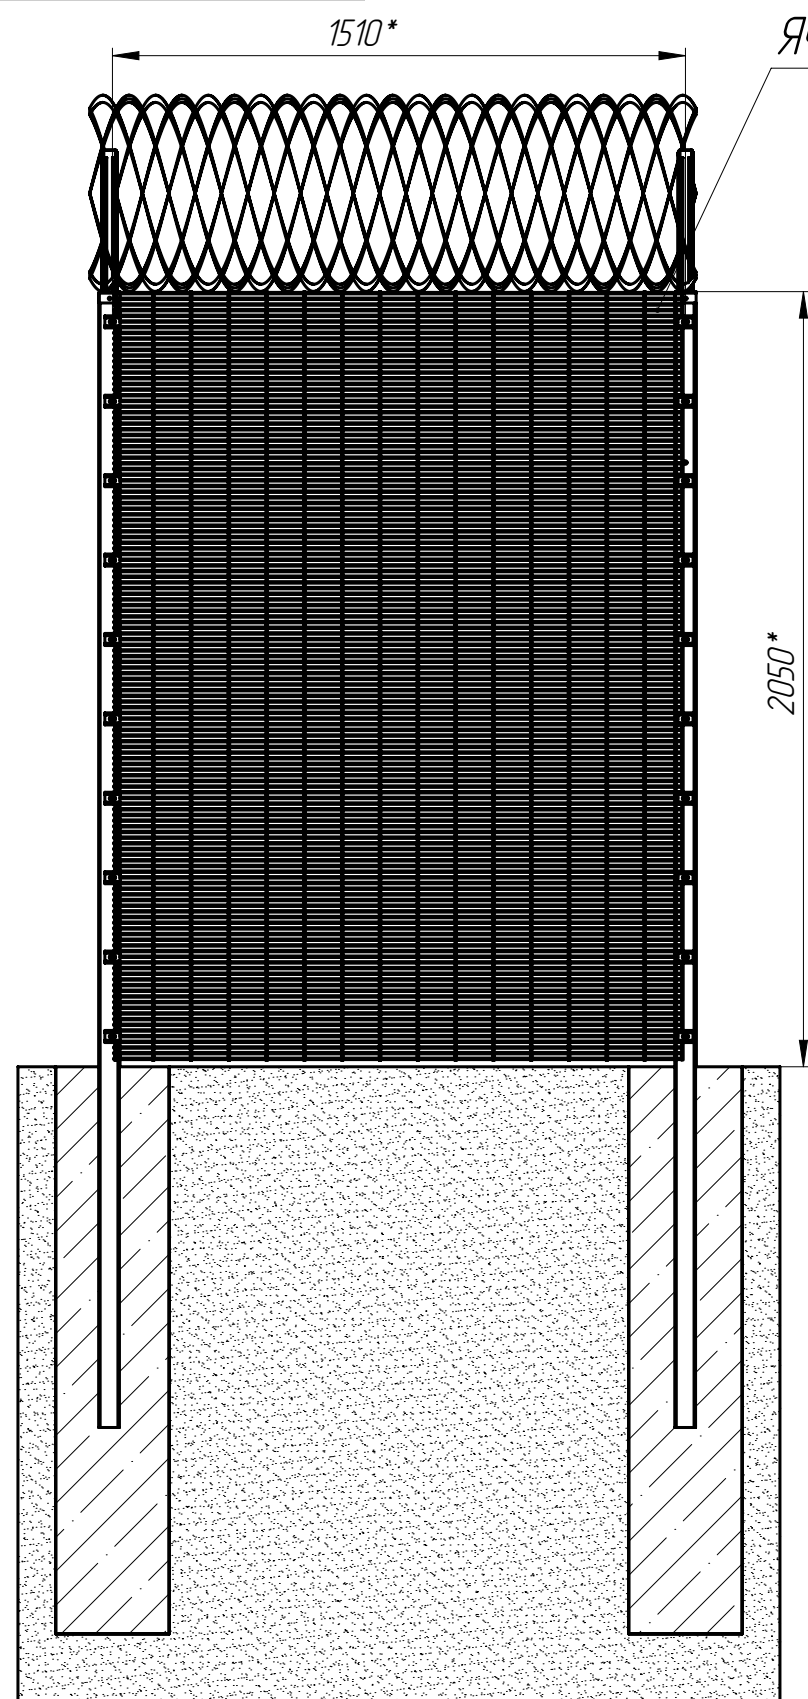

Спиральный барьер безопасности


Столб (опора увеличенной прочности) 0УП/140x55мм длиной 3000мм

Кронштейн V-образный

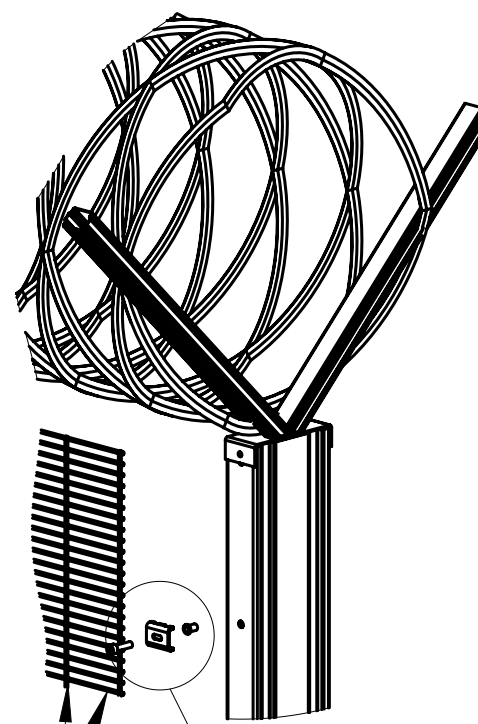

Секция ограждения "РБ-ПРОФИ" - 2000x1500мм

Бетонное основание

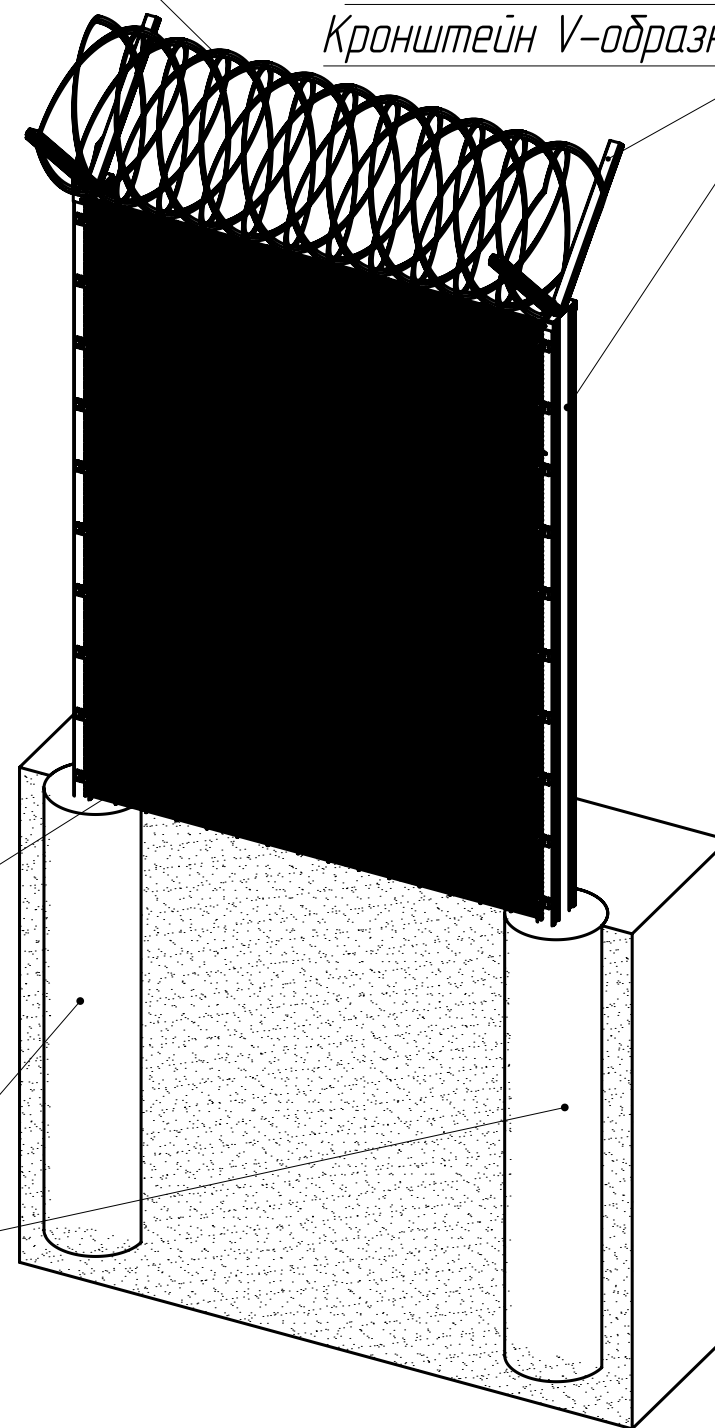

1.* Размеры для справок
 2. Монтаж изделия проводить в соответствии с рабочим проектом оборудования и инструкцией по монтажу.

					СЗРС4203.15.145.30.092			
Изм.	Лист	№ докум.	Подп.	Дата	Секция ограждения "РБ-ПРОФИ"	Лит.	Масса	Масштаб
Разраб.								1:20
Проб.						Лист 1	Листов 1	
Т. контр.						Группа компаний РУБЕЖ, +7 (495) 640-08-70, www.r-co.ru		
Н. контр.								
Утв.								