

СЗРС4203.15.145.30.092

Перв. примен.

Справ. №



Подп. и дата

Инд. № дубл.

Взам. инд. №

Подп. и дата


Инд. № подл.

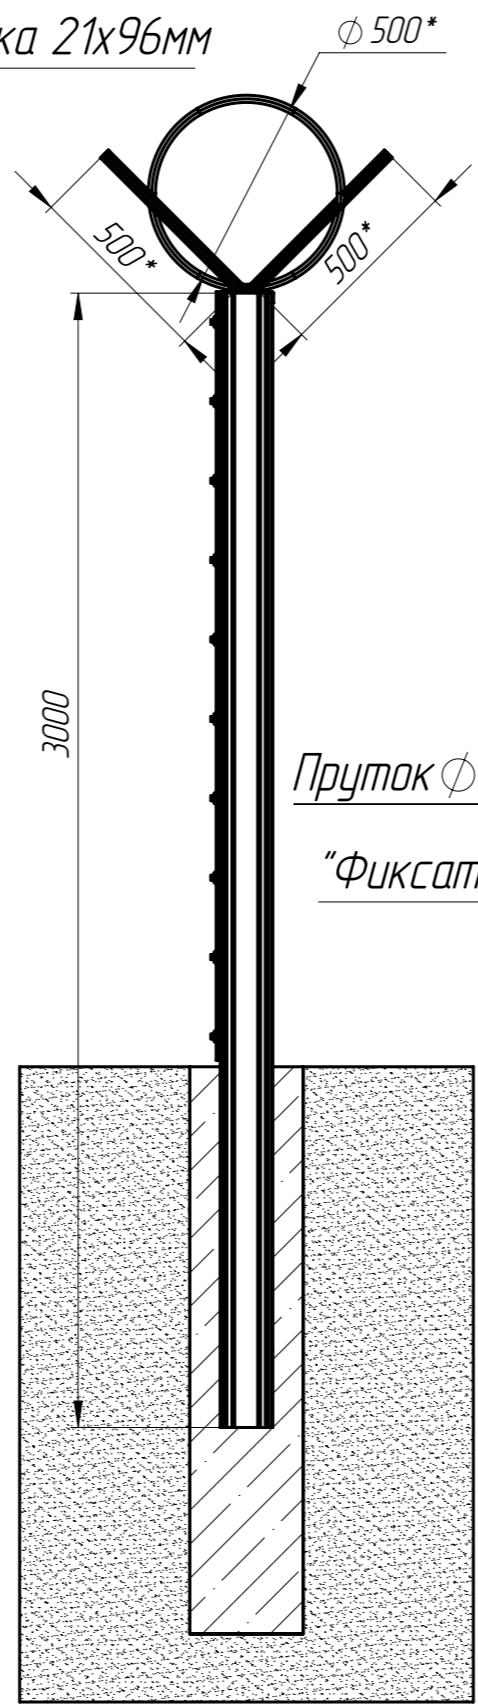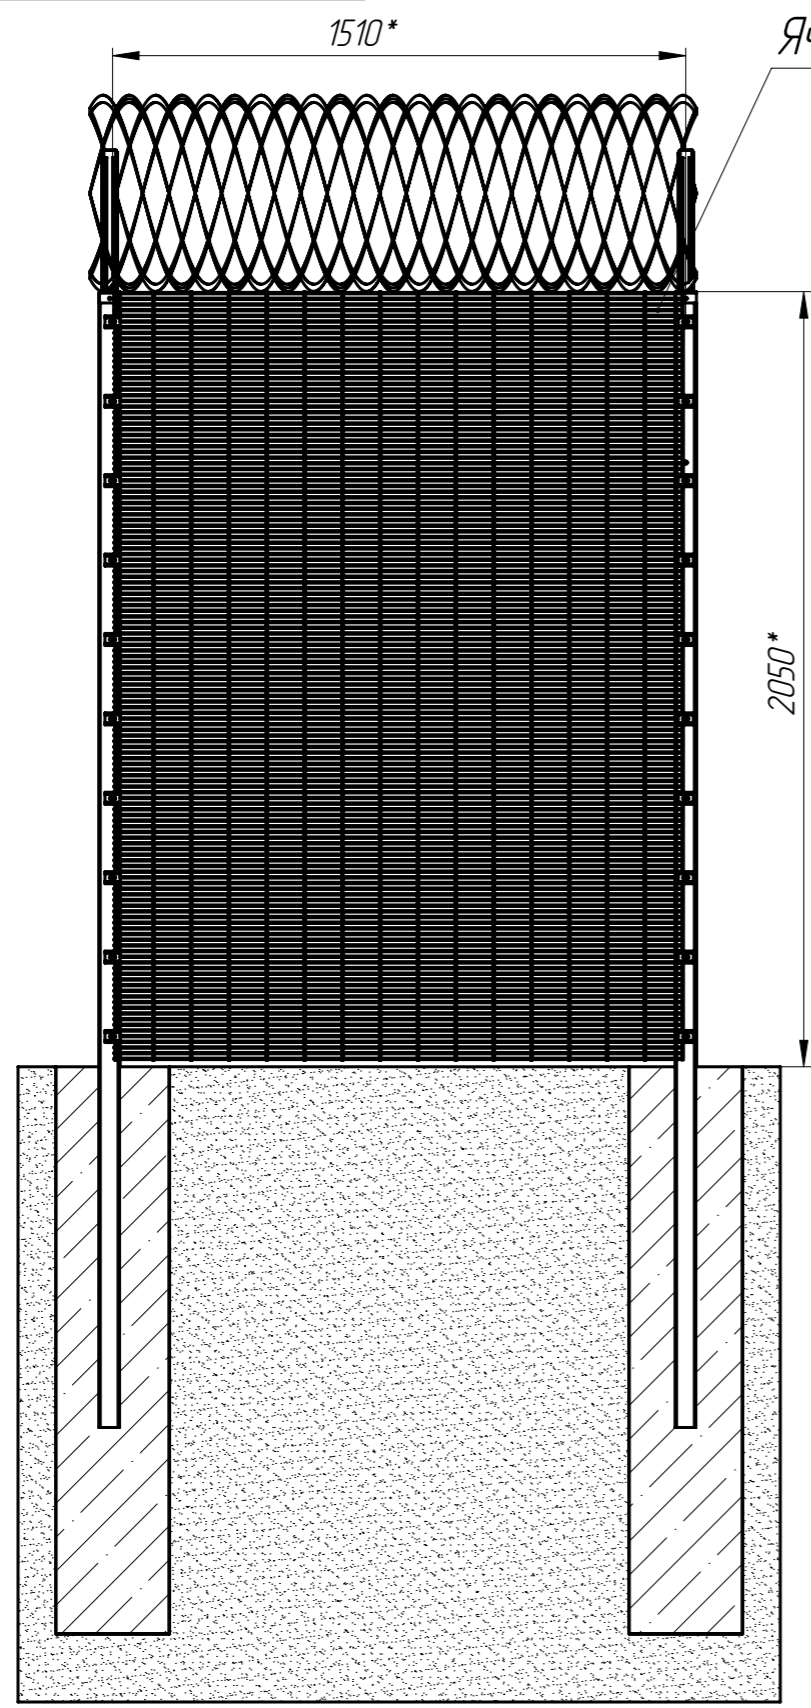

Спиральный барьер безопасности

Столб (опора  
увеличенной прочности)  
ОУП/140x55мм  
длиной 3000мм

Кронштейн V-образный

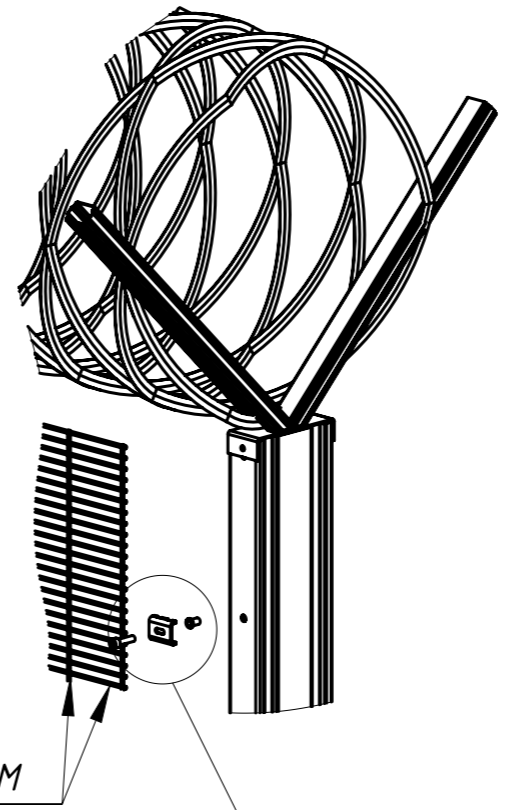


Пруток  $\phi$  4мм

"Фиксатор-Антивандал"

Секция ограждения  
"РБ-ПРОФИ"  
- 2000x1500мм

Бетонное основание

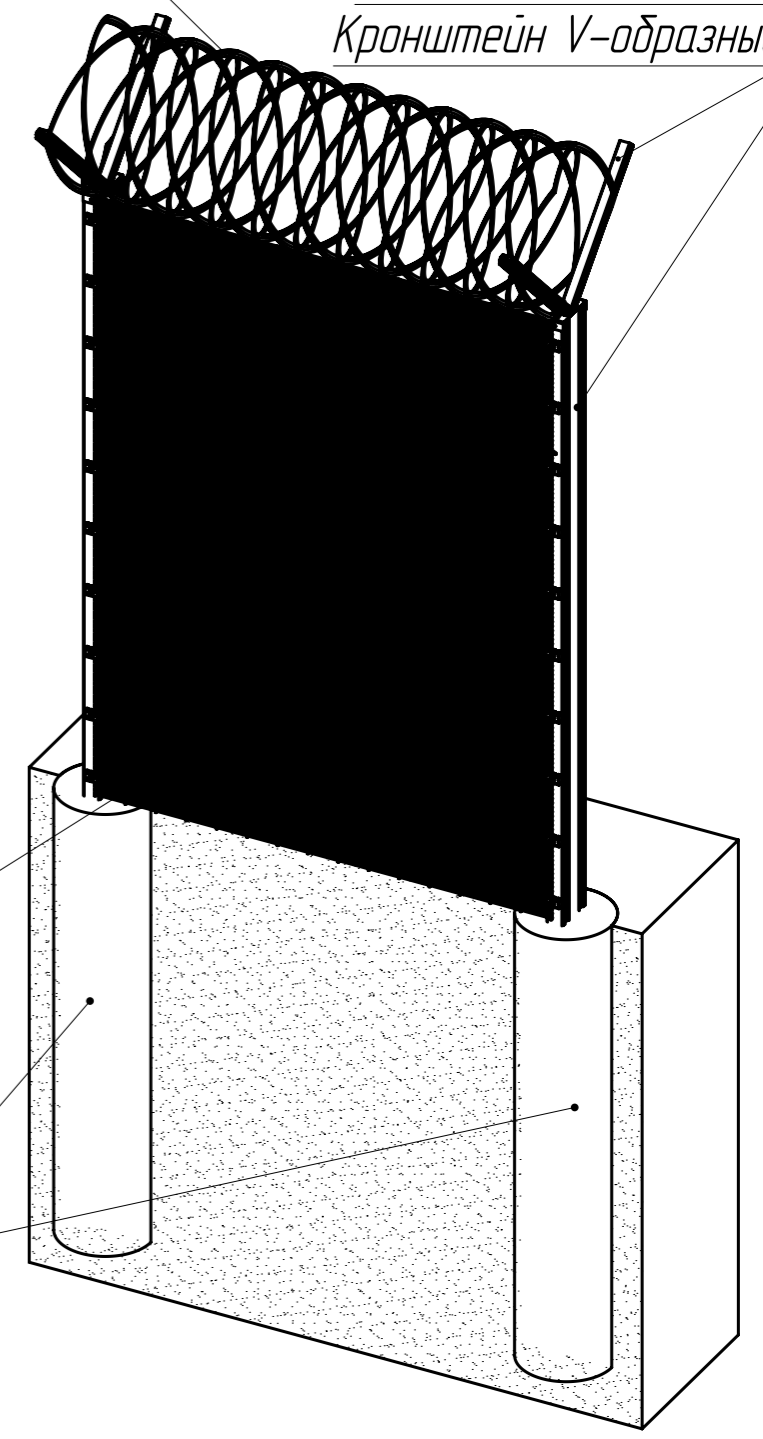

1.\* Размеры для справок  
2. Монтаж изделия проводить в соответствии с рабочим проектом  
оборудования и инструкцией по монтажу.

Изм.	Лист	№ докум.	Подп.	Дата
Разраб.				
Проб.				
Т. контр.				
Н. контр.				
Утв.				

СЗРС4203.15.145.30.092

Секция ограждения "РБ-ПРОФИ"

Лит.	Масса	Масштаб
		1:20
Лист 1	Листов 1	

Группа компаний  
РУБЕЖ,  
+7 (495) 640-08-70, www.r-co.ru