

СЗРС4253.15.145.35.093

Перв. примен.

Справ. №


Подп. и дата

Инд. № дубл.

Взам. инд. №

Подп. и дата

Инд. № подл.

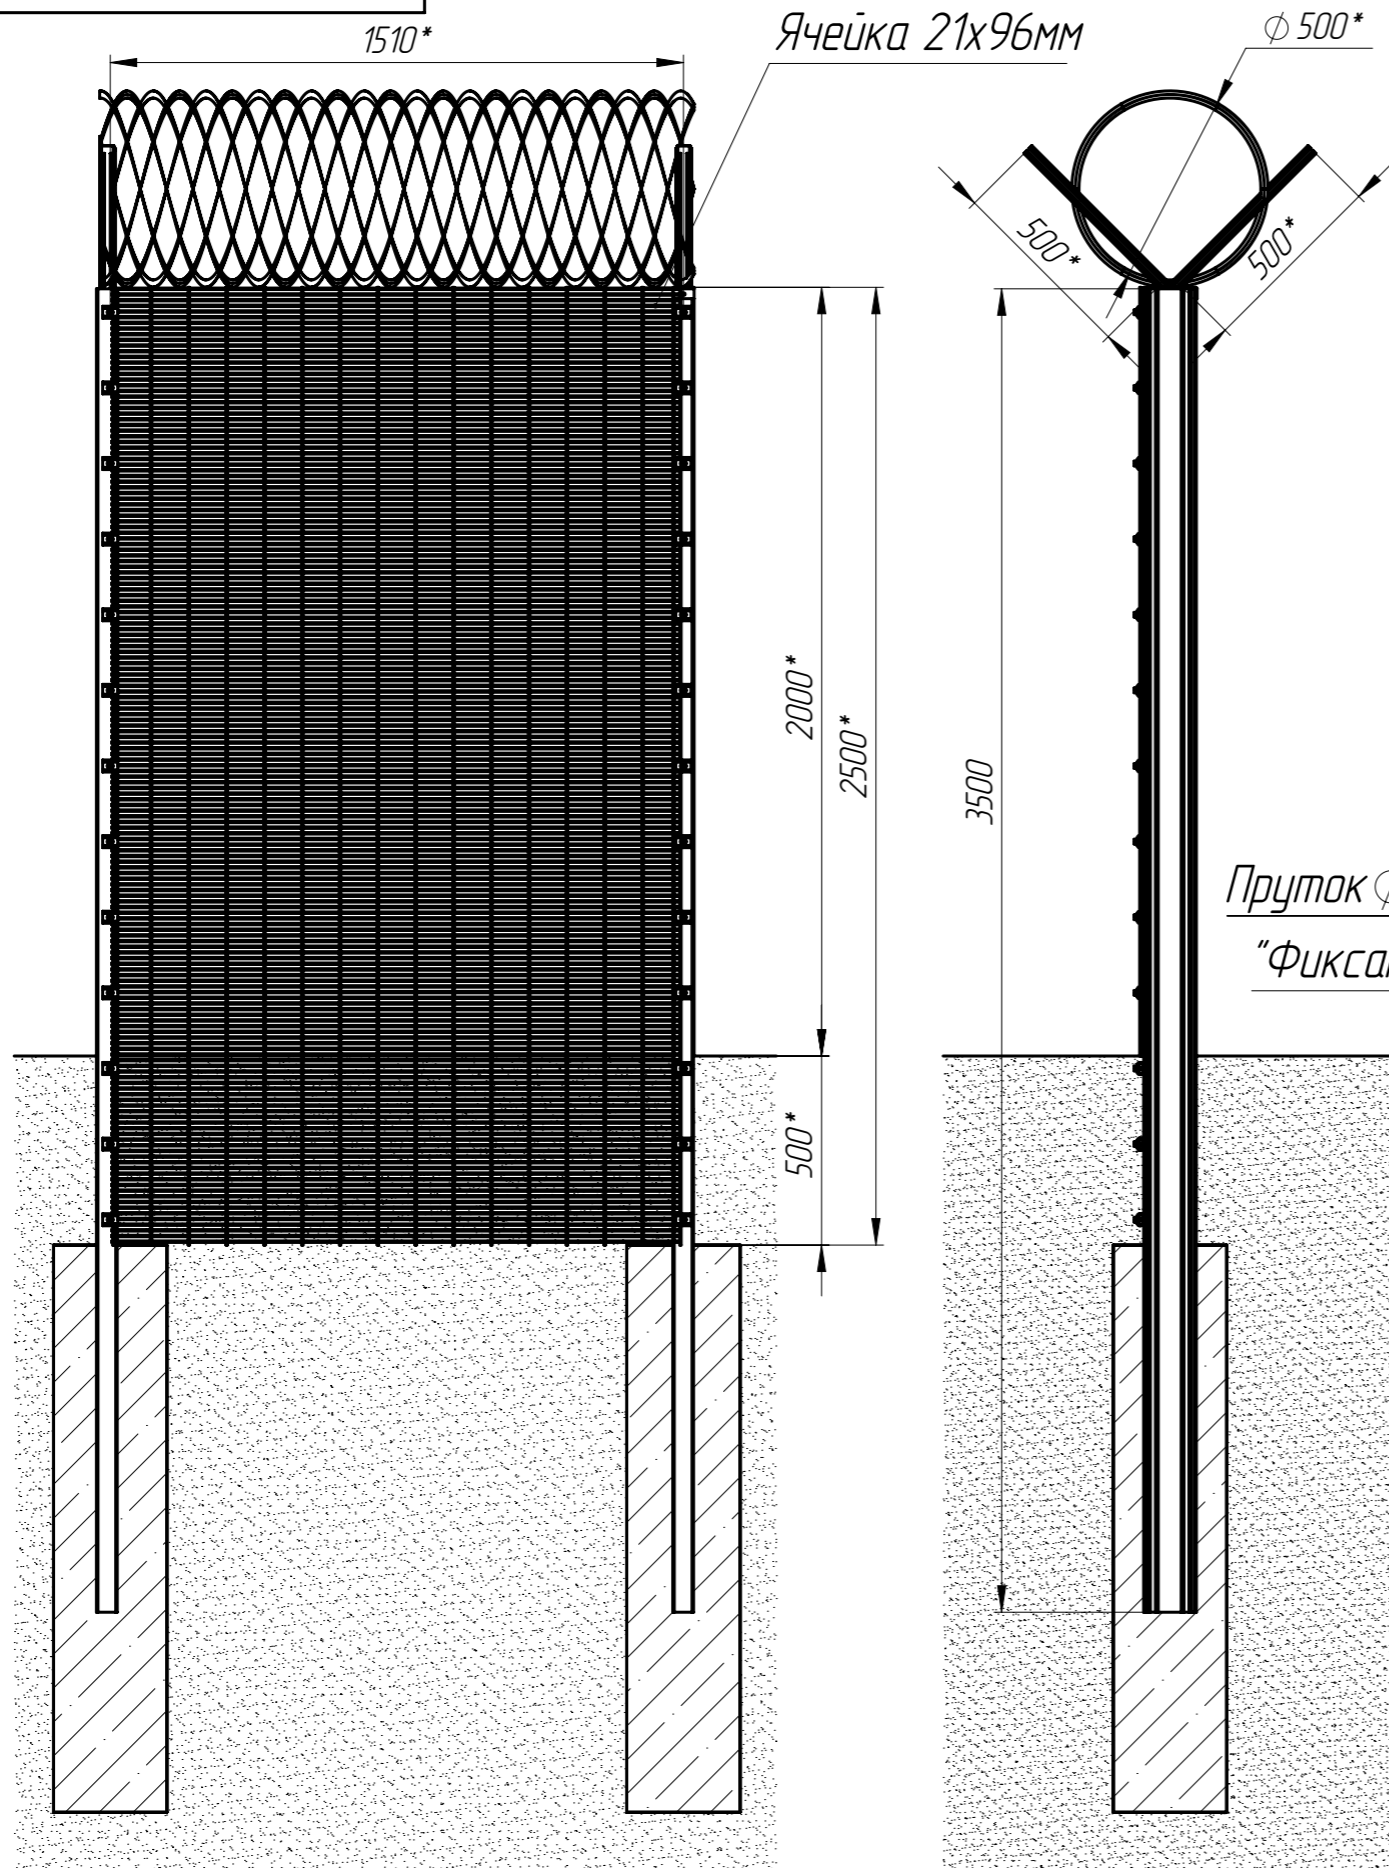

Кронштейн V-образный
Спиральный барьер безопасности

Столб (опора
увеличенной прочности)
ОУП/140x55мм
длиной 3500мм

Пруток ϕ 4мм
"Фиксатор-Антивандал"

Секция ограждения
"РБ-ПРОФИ"
- 2500x1500мм

Бетонное основание

- 1.* Размеры для справок
2. Монтаж изделия проводить в соответствии с рабочим проектом оборудования и инструкцией по монтажу.

					СЗРС4253.15.145.35.093		
					Секция ограждения "РБ-ПРОФИ"		
Изм.	Лист	№ докум.	Подп.	Дата	Лит.	Масса	Масштаб
Разраб.							1:20
Проб.							
Т. контр.					Лист 1	Листов 1	
Н. контр.					Группа компаний РЧБЕЖ, +7 (495) 640-08-70, www.r-co.ru		
Утв.							