

СЗРС4203.15.145.55.094

Перв. примен.

Справ. №


Подп. и дата

Инд. № дубл.


Взам. инд. №

Подп. и дата

Инд. № подл.

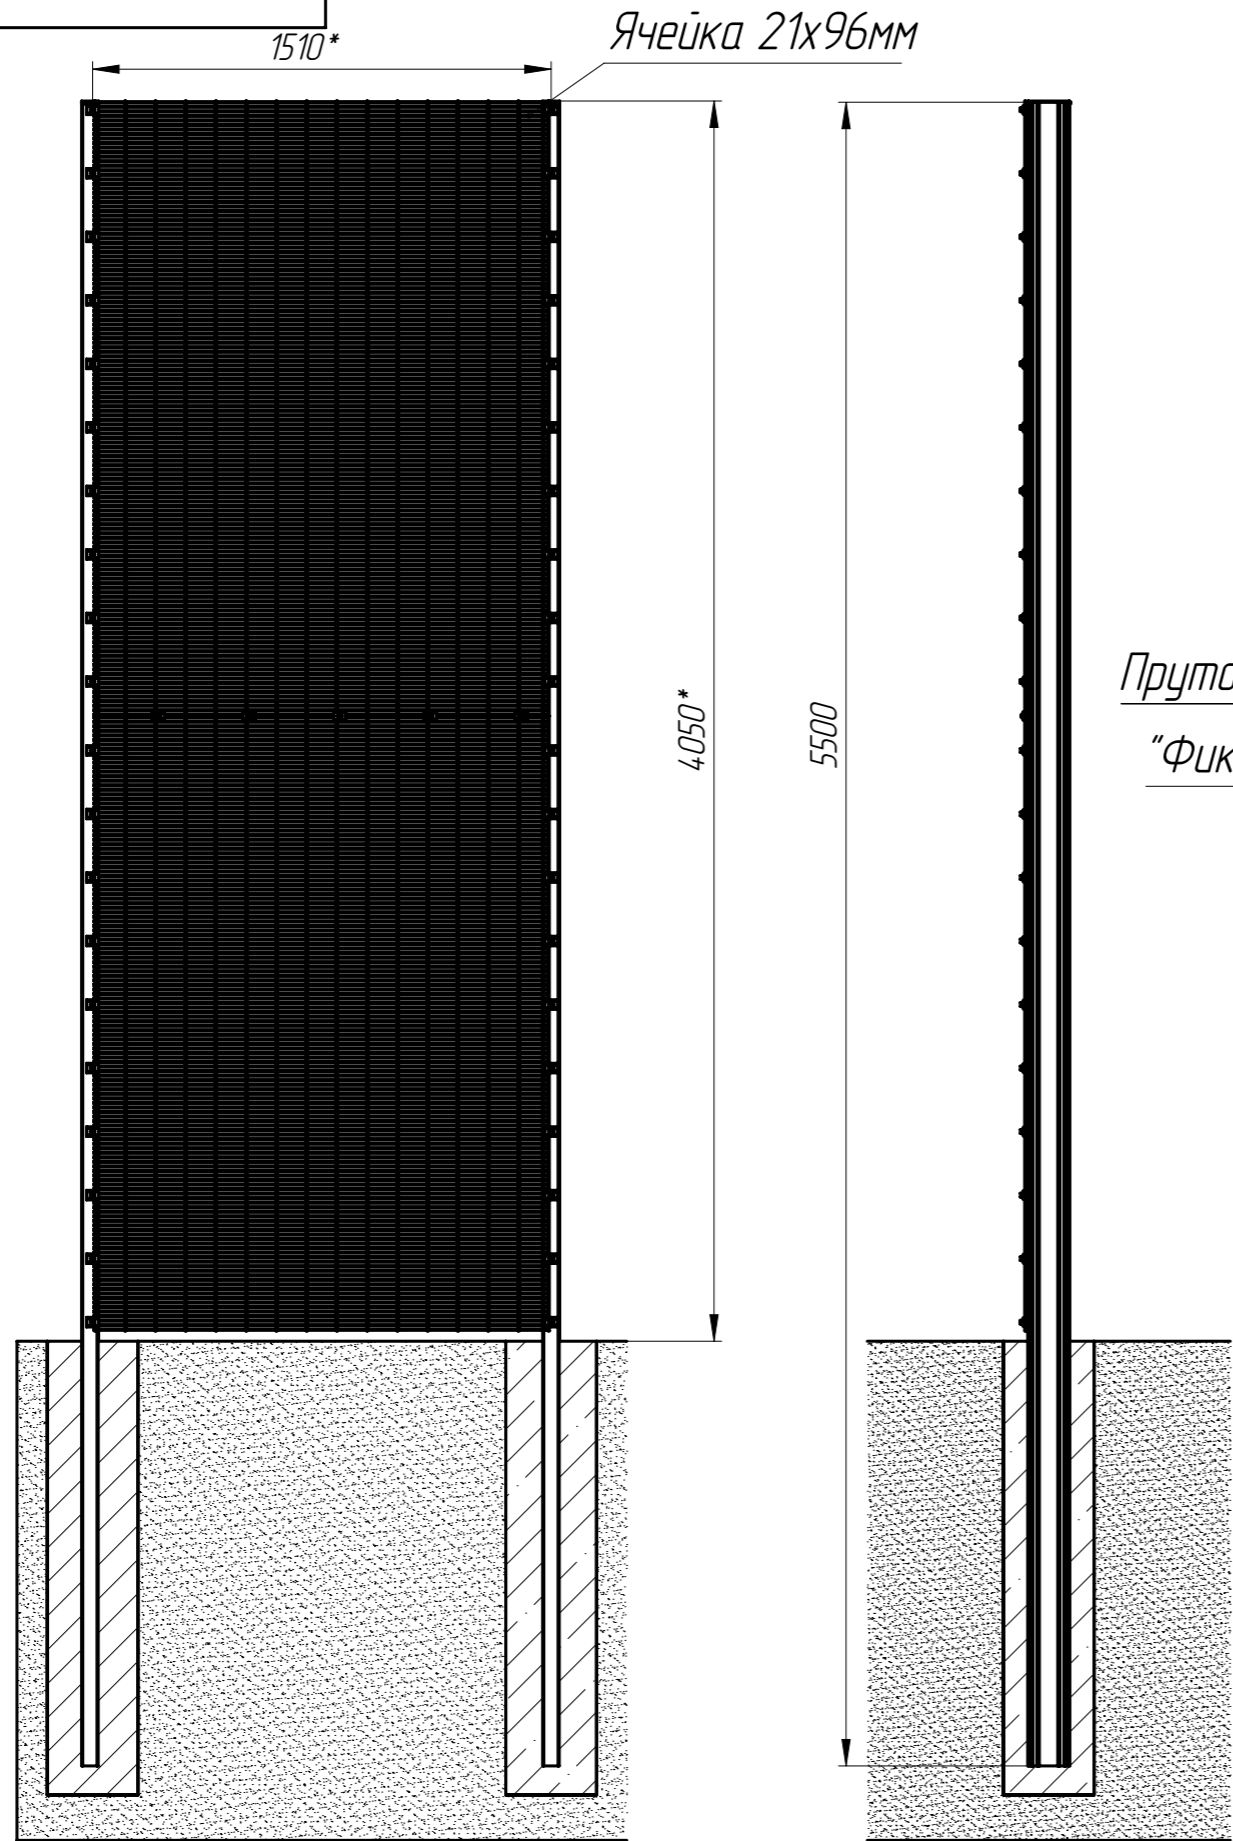

Столб (опора
увеличенной прочности)
ОУП/140x55мм
длиной 5500мм

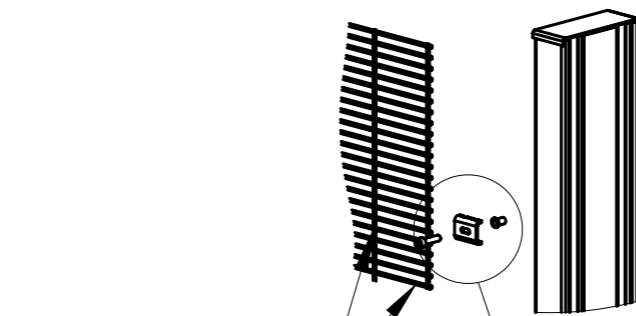

Пруток ϕ 4мм

"Фиксатор-Антивандал"

Секция ограждения
"РБ-ПРОФИ"
- 2000x1500мм

Фиксатор для
крепления панелей
между собой

Бетонное основание

- 1.* Размеры для справок
2. Монтаж изделия проводить в соответствии с рабочим проектом оборудования и инструкцией по монтажу.

					СЗРС4203.15.145.55.094		
					Секция ограждения "РБ-ПРОФИ"		
Изм.	Лист	№ докум.	Подп.	Дата	Лит.	Масса	Масштаб
Разраб.							1:25
Проб.							
Т. контр.					Лист 1	Листов 1	
И. контр.					Группа компаний РУБЕЖ,		
Утв.					+7 (495) 640-08-70, www.r-co.ru		