

СЗРС4203.15.145.55.094

1510*

Ячейка 11x96мм

4050*

5500

Пруток ϕ 4мм




"Фиксатор-Антивандал"

Секция ограждения
"РБ-ПРОФИ"
- 2000x1500мм

Столб (опора
увеличенной прочности)
ОУП/140x55мм
длиной 5500мм

Фиксатор для
крепления панелей
между собой

Бетонное основание

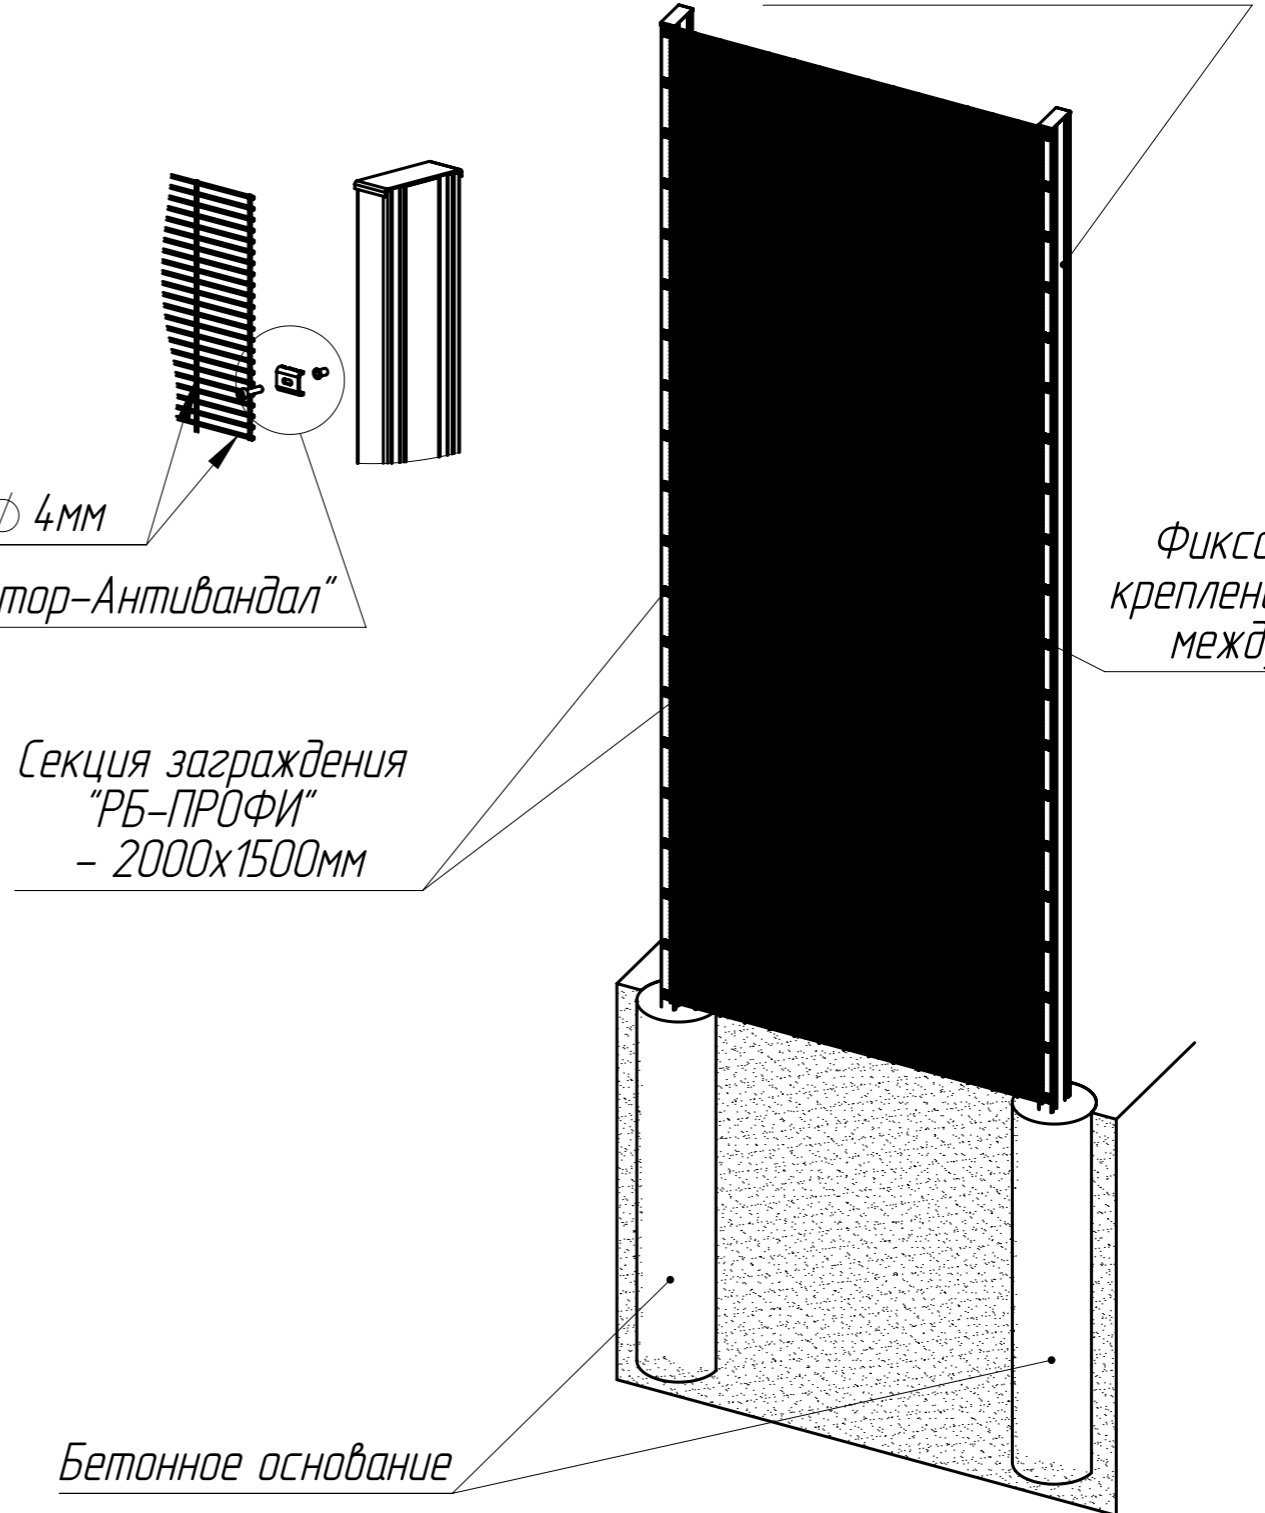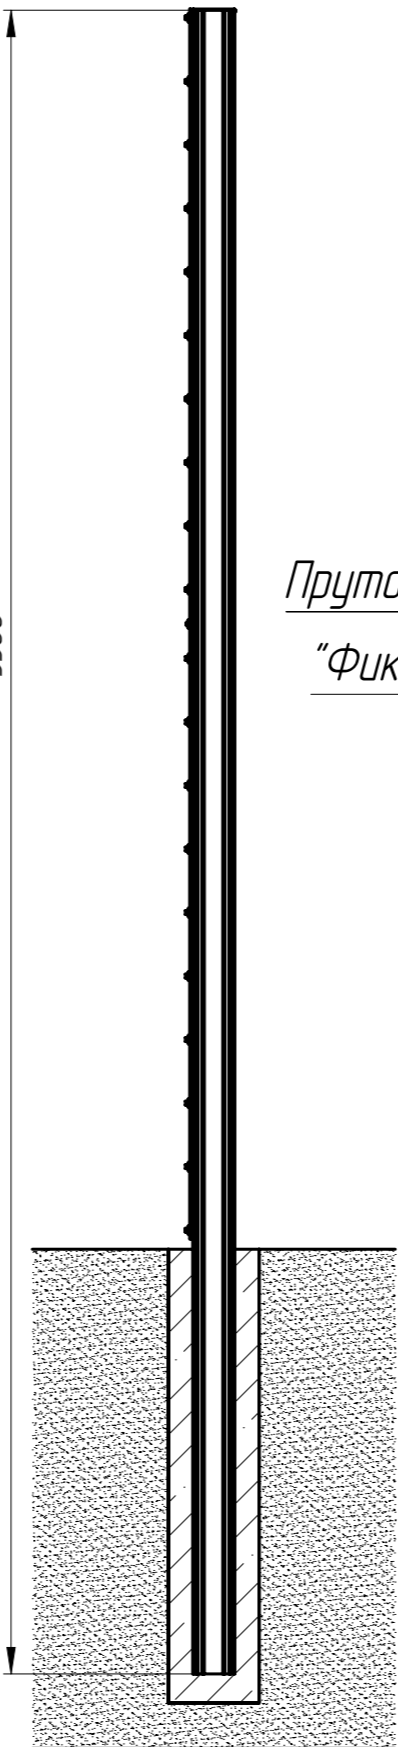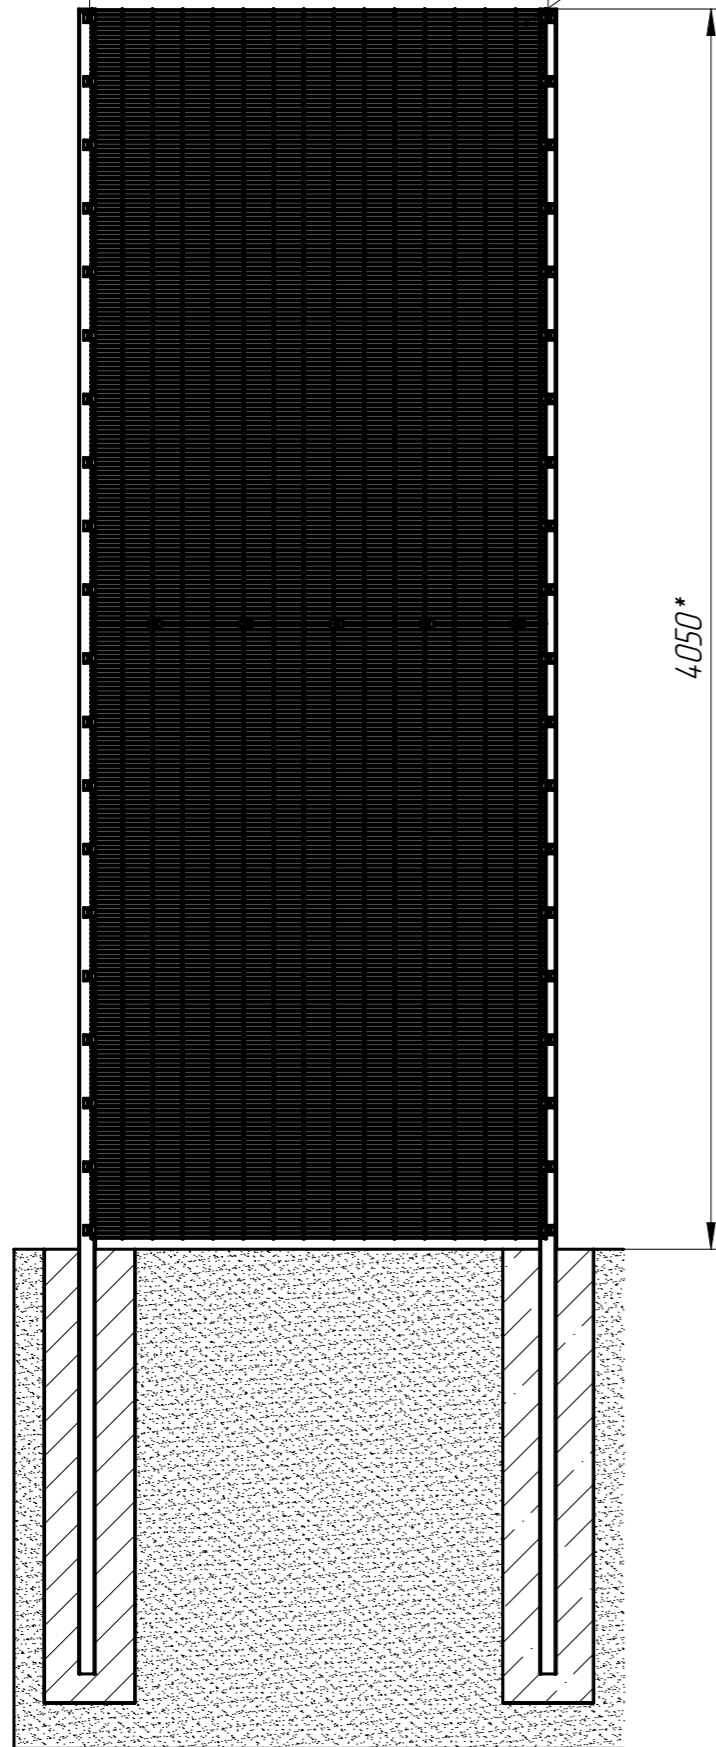

- 1.* Размеры для справок
- 2. Монтаж изделия проводить в соответствии с рабочим проектом оборудования и инструкцией по монтажу.

					СЗРС4203.15.145.55.094		
					Секция ограждения "РБ-ПРОФИ"		
Изм.	Лист	№ докум.	Подп.	Дата	Лит.	Масса	Масштаб
Разраб.							1:25
Проб.							
Т. контр.					Лист 1	Листов 1	
Н. контр.					Группа компаний РУБЕЖ,		
Утв.					+7 (495) 640-08-70, www.r-co.ru		

Перв. примен.

Справ. №

Подп. и дата

Инд. № дубл.

Взам. инд. №

Подп. и дата

Инд. № подл.