

СЗР-ОК-ЗД.5.П.С.000 СБ

Свая РБ-СВС-1

Перв. примен.

Сборщик №


Подп. и дата

Инв. № дубл.


Взам. инв. №

Подп. и дата

Инв. № подл.

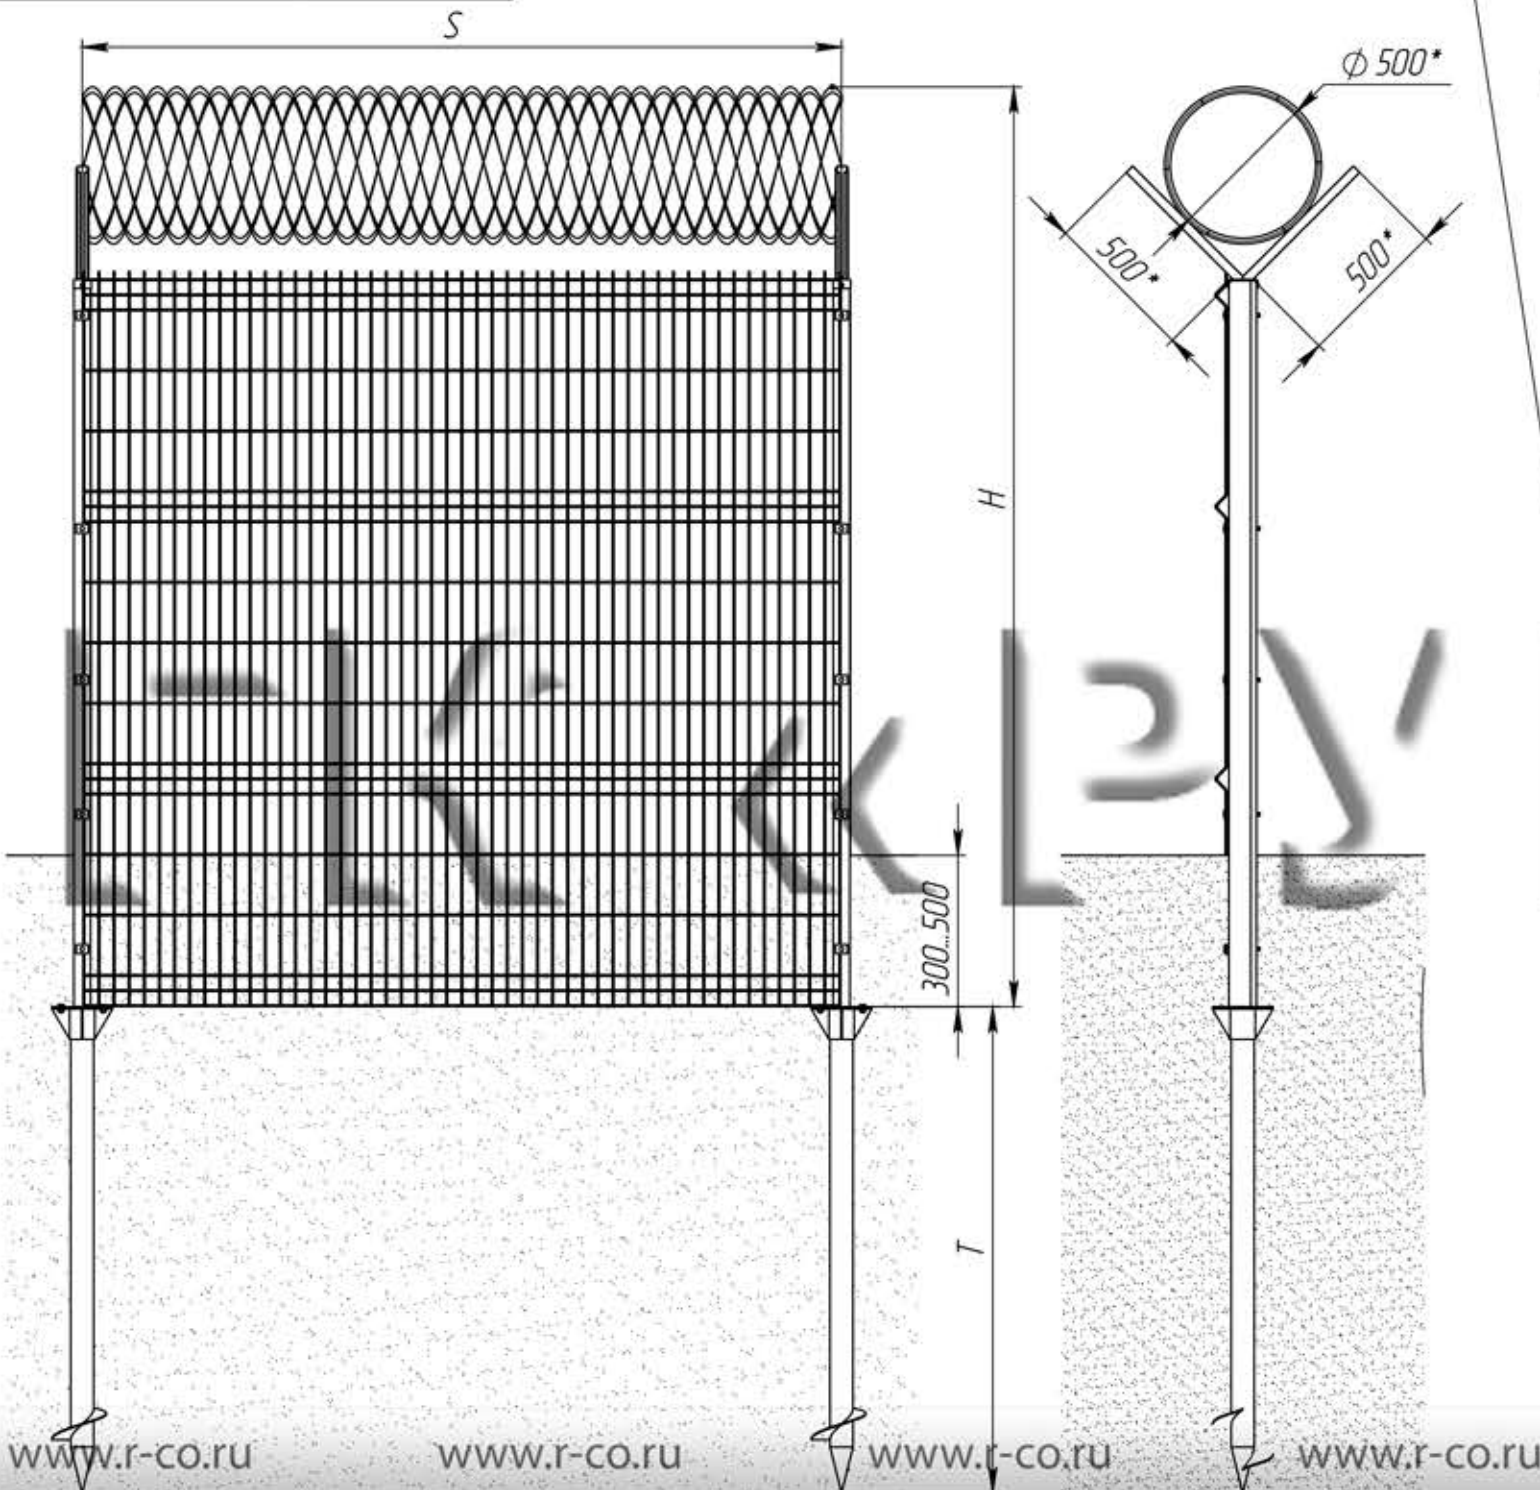

www.r-co.ru www.r-co.ru www.r-co.ru www.r-co.ru

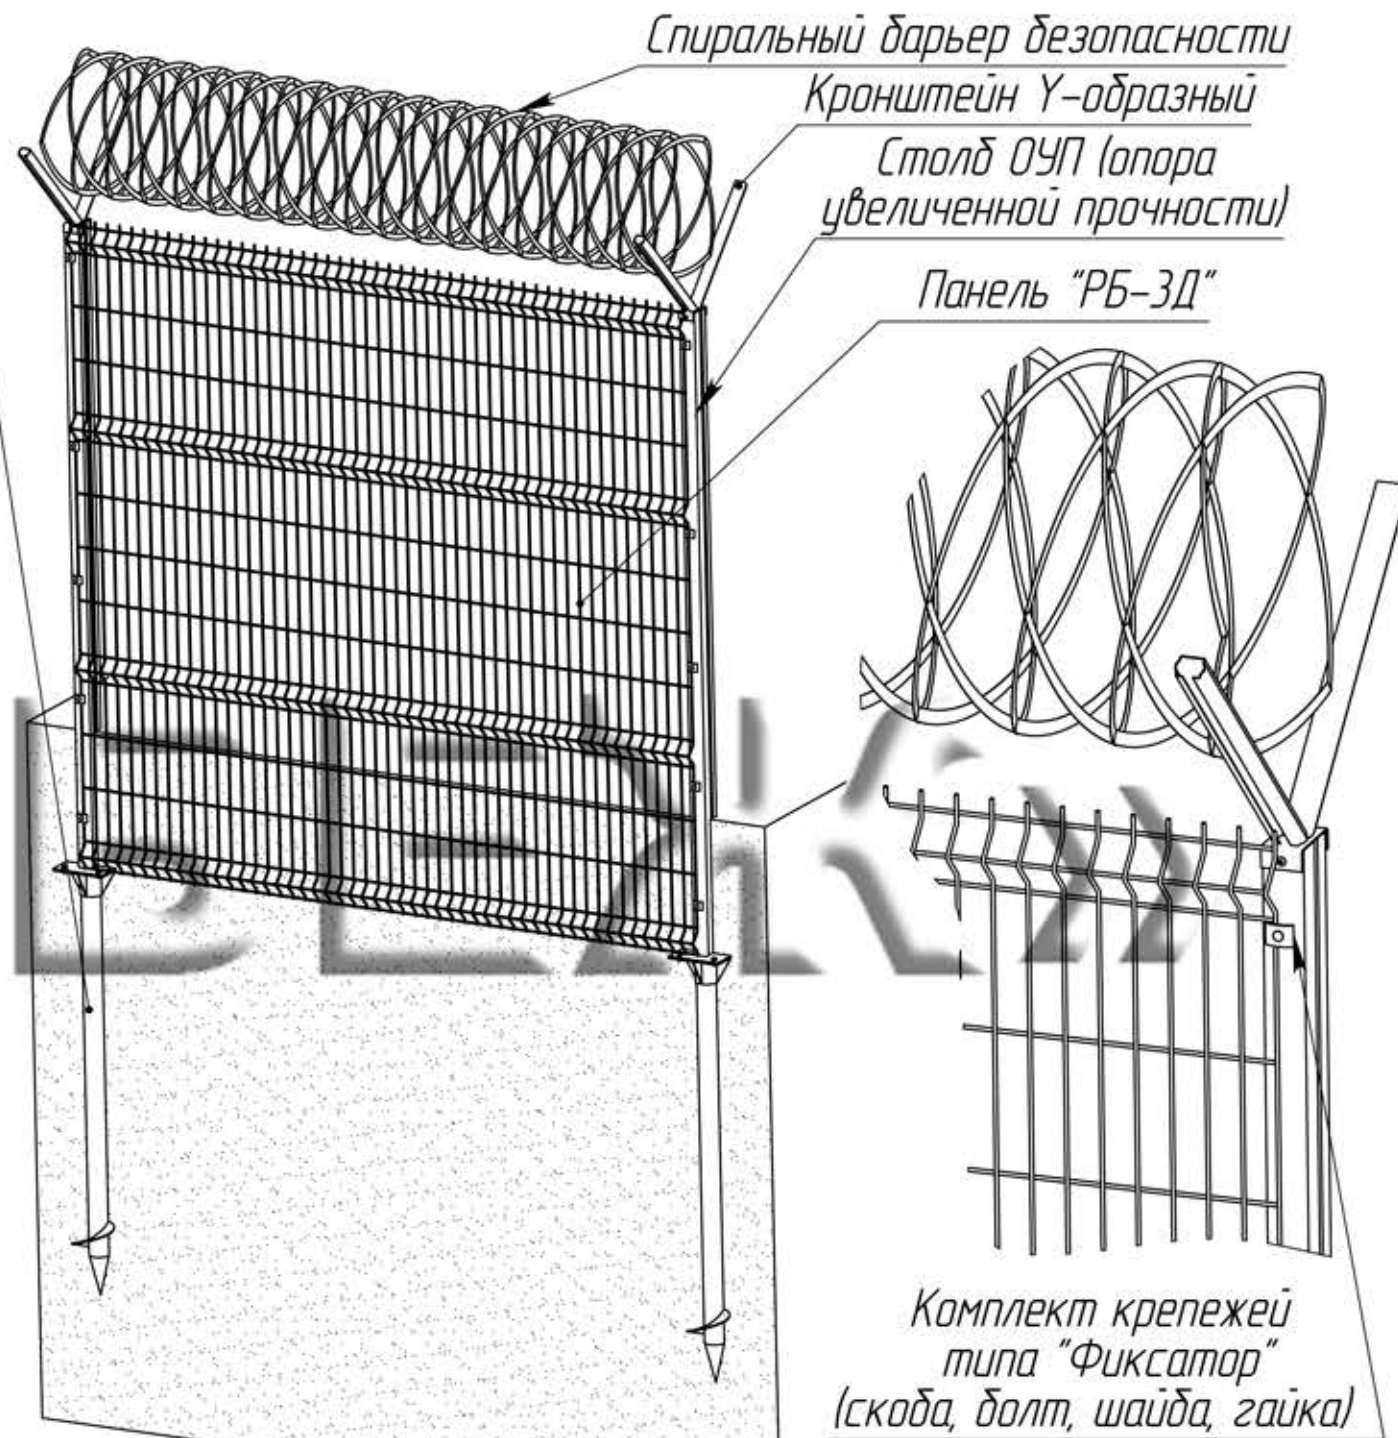

www.r-co.ru www.r-co.ru www.r-co.ru

1.* Размеры для справок
2.Монтаж изделия проводить в соответствии с рабочим проектом оборудования и инструкцией по монтажу.

S, мм	Ширина панели, мм
2411	2400
2511	2500
3011	3000
3111	3100

Столб
ОУП/60x40мм
ОУП/80x40мм
ОУП/95x55мм
ОУП/120x55мм
Высота H, мм
2051 - 5181

Глубина T, мм
1600
1800
2000
2500
3000
3500

Изм.	Лист	№ докум.	Подп.	Дата
Разраб.				
Пров.				
Т. контр.				
Н. контр.				
Утв.				

СЗР-ОК-ЗД.5.П.С.000 СБ

Секция заграждения
"РБ-ЗД"
Сборочный чертёж

Лит.	Масса	Масштаб
		1:25
Лист 1	Листов 1	
Группа компаний РУБЕЖ,		
+7 (495) 640-08-70, www.r-co.ru		