
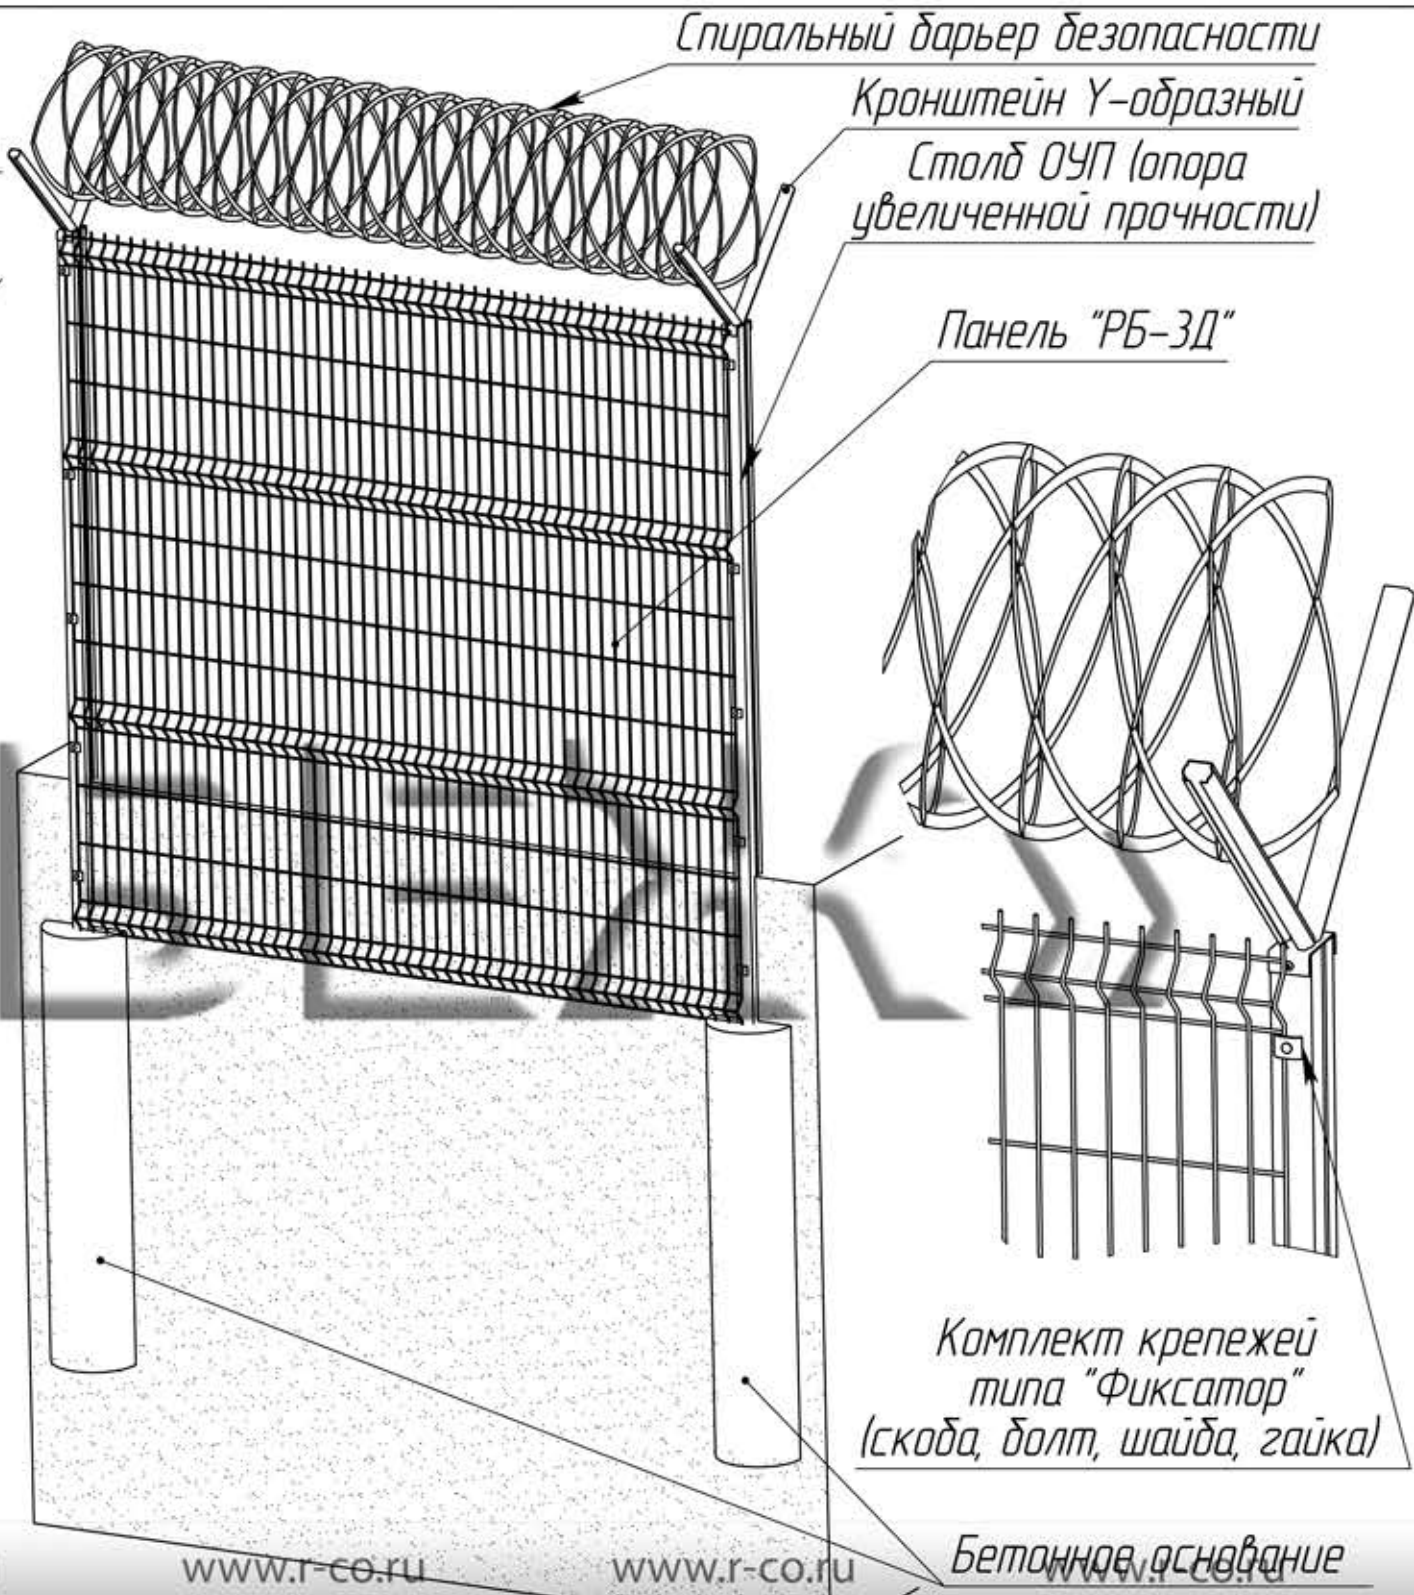


СЗР-ОК-ЗД.5.П.000 СБ

Перв. примен.
Сборная №
Подп. и дата
Инв. № дубл.
Взам. инв. №
Подп. и дата
Инв. № подл.

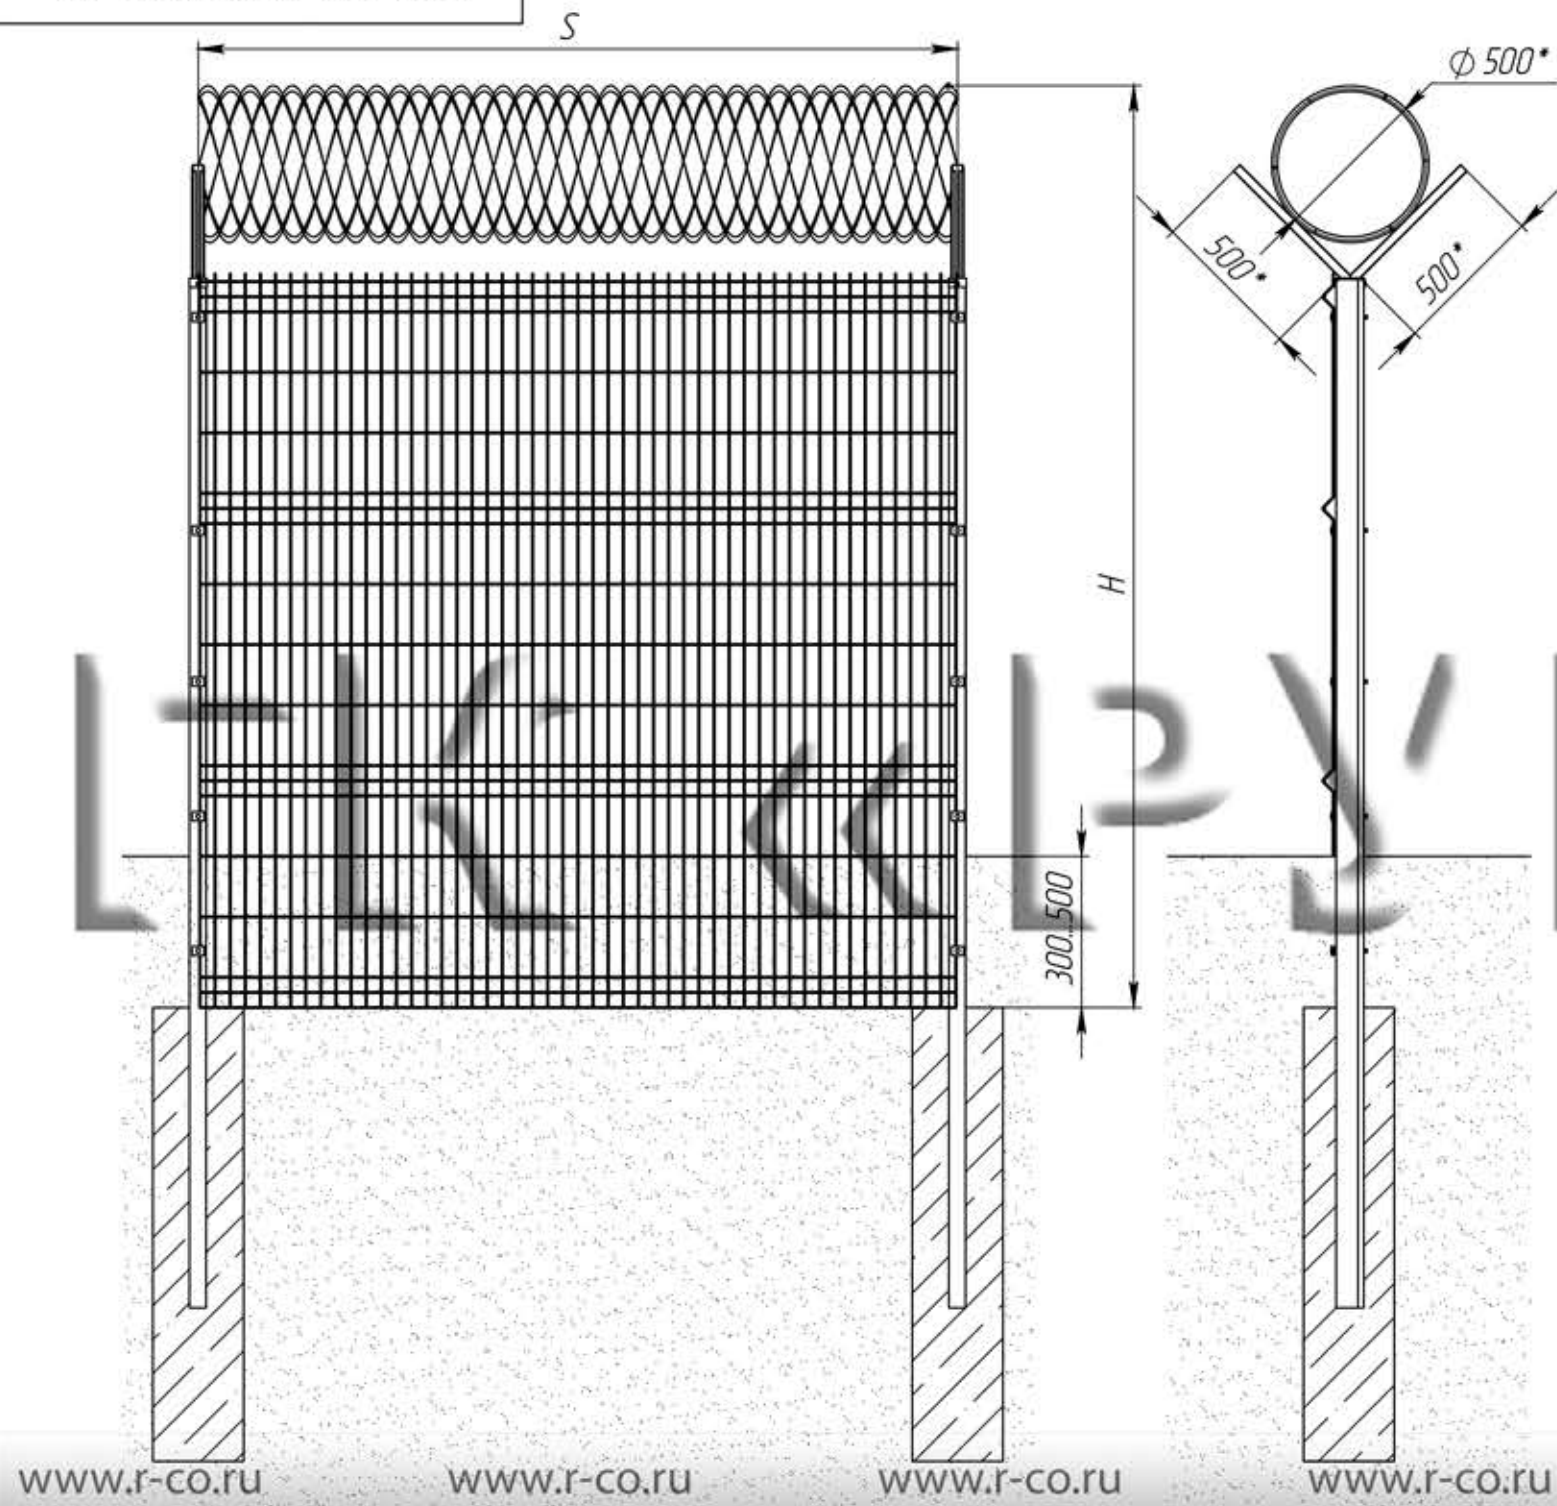

1.* Размеры для справок
2. Монтаж изделия проводить в соответствии с рабочим проектом оборудования и инструкцией по монтажу.

S, мм	Ширина панели, мм
2411	2400
2511	2500
3011	3000
3111	3100

Столб
ОУП/60x40мм
ОУП/80x40мм
ОУП/95x55мм
ОУП/120x55мм

Высота H, мм
2051 - 5181

Изм.	Лист	№ докум.	Подп.	Дата

СЗР-ОК-ЗД.5.П.000 СБ

Секция ограждения
"РБ-ЗД"
Сборочный чертеж

Лит.	Масса	Масштаб
		1:25
Лист 1	Листов 1	
Группа компаний РЧБЕЖ		
+7 (495) 640-08-70 www.r-co.ru		