
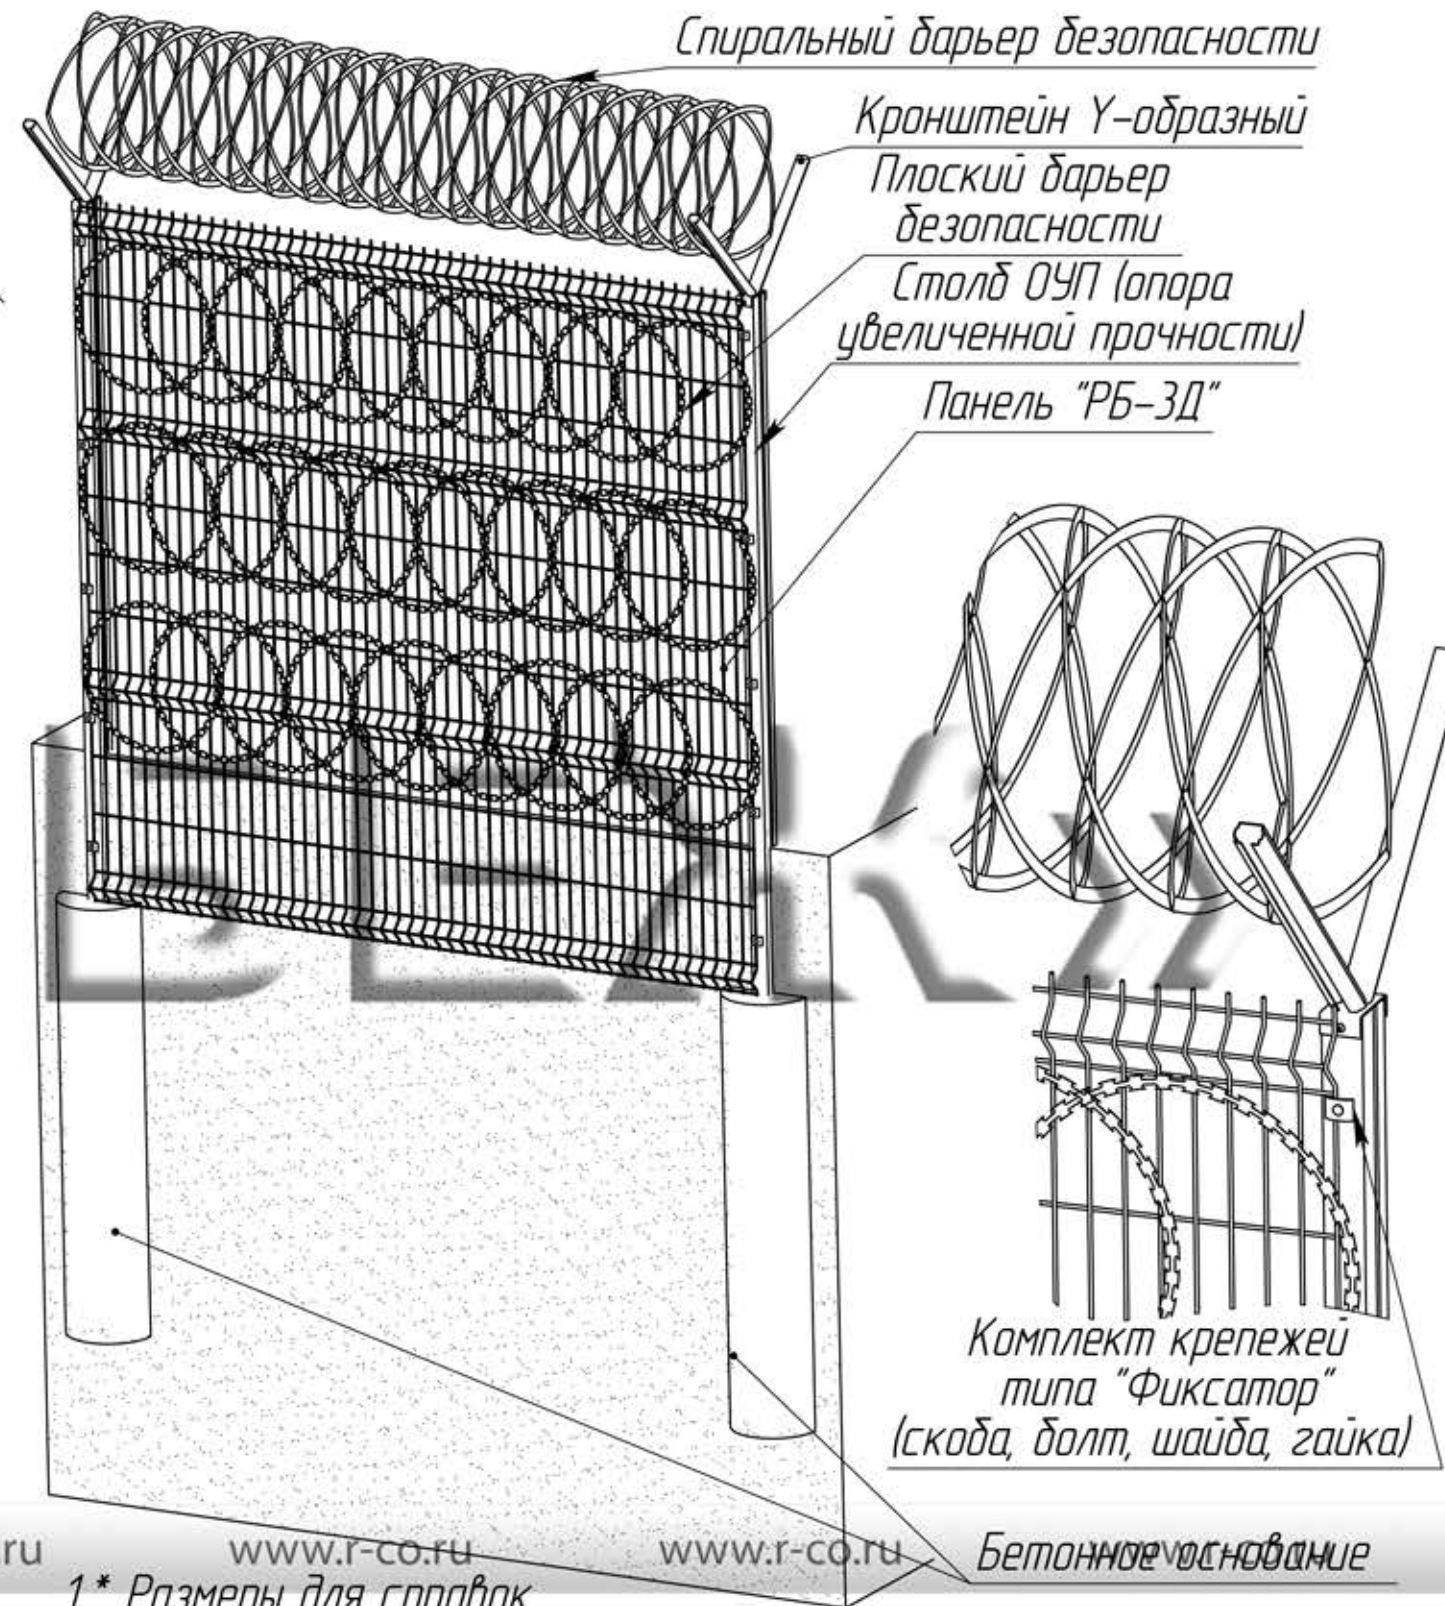


СЗР-ОК-ЗД.ПББ.5.П.000 СБ

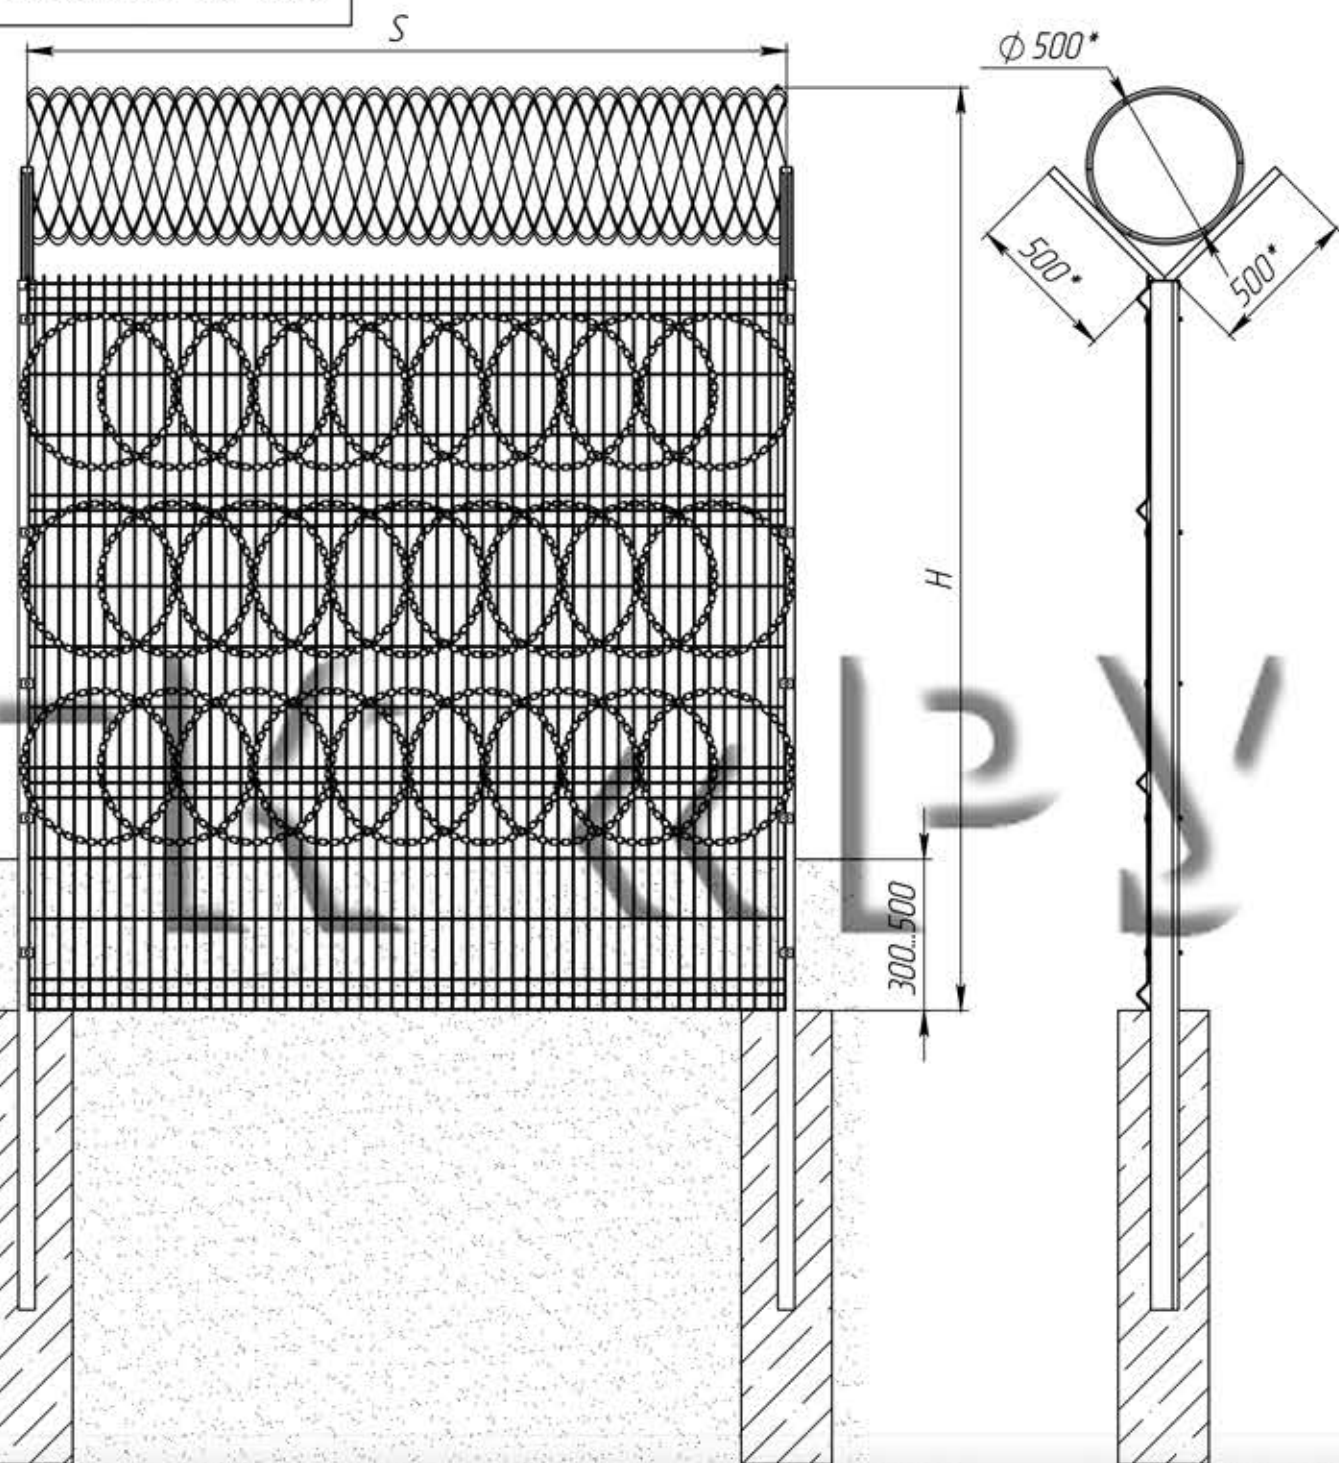

1.\* Размеры для справок  
2. Монтаж изделия проводить в соответствии с рабочим проектом оборудования и инструкцией по монтажу.

www.r-co.ru www.r-co.ru www.r-co.ru www.r-co.ru www.r-co.ru www.r-co.ru

| S, мм | Ширина панели, мм |
|-------|-------------------|
| 2411  | 2400              |
| 2511  | 2500              |
| 3011  | 3000              |
| 3111  | 3100              |

| Столб        |
|--------------|
| ОУП/60x40мм  |
| ОУП/80x40мм  |
| ОУП/95x55мм  |
| ОУП/120x55мм |

| Высота H, мм |
|--------------|
| 2051 - 5181  |

| Изм.      | Лист | № докум. | Подп. | Дата |
|-----------|------|----------|-------|------|
| Разраб.   |      |          |       |      |
| Пров.     |      |          |       |      |
| Т. контр. |      |          |       |      |
| Н. контр. |      |          |       |      |
| Утв.      |      |          |       |      |

СЗР-ОК-ЗД.ПББ.5.П.000 СБ

Секция ограждения  
"РБ-ЗД"  
Сборочный чертеж

| Лит.   | Масса    | Масштаб |
|--------|----------|---------|
|        |          | 1:25    |
| Лист 1 | Листов 1 |         |

Группа компаний  
РУБЕЖ,  
+7 (495) 640-08-70, www.r-co.ru

Перв. примен.  
Сборная №  
Подп. и дата  
Инв. № дубл.  
Взам. инв. №  
Подп. и дата  
Инв. № подл.