

СЗР-ОК-ЗД.НСББ.5.П.000 СБ

Перв. примен.

Сборщик №




Подп. и дата

Инв. № дубл.

Взам. инв. №

Подп. и дата

Инв. № подл.

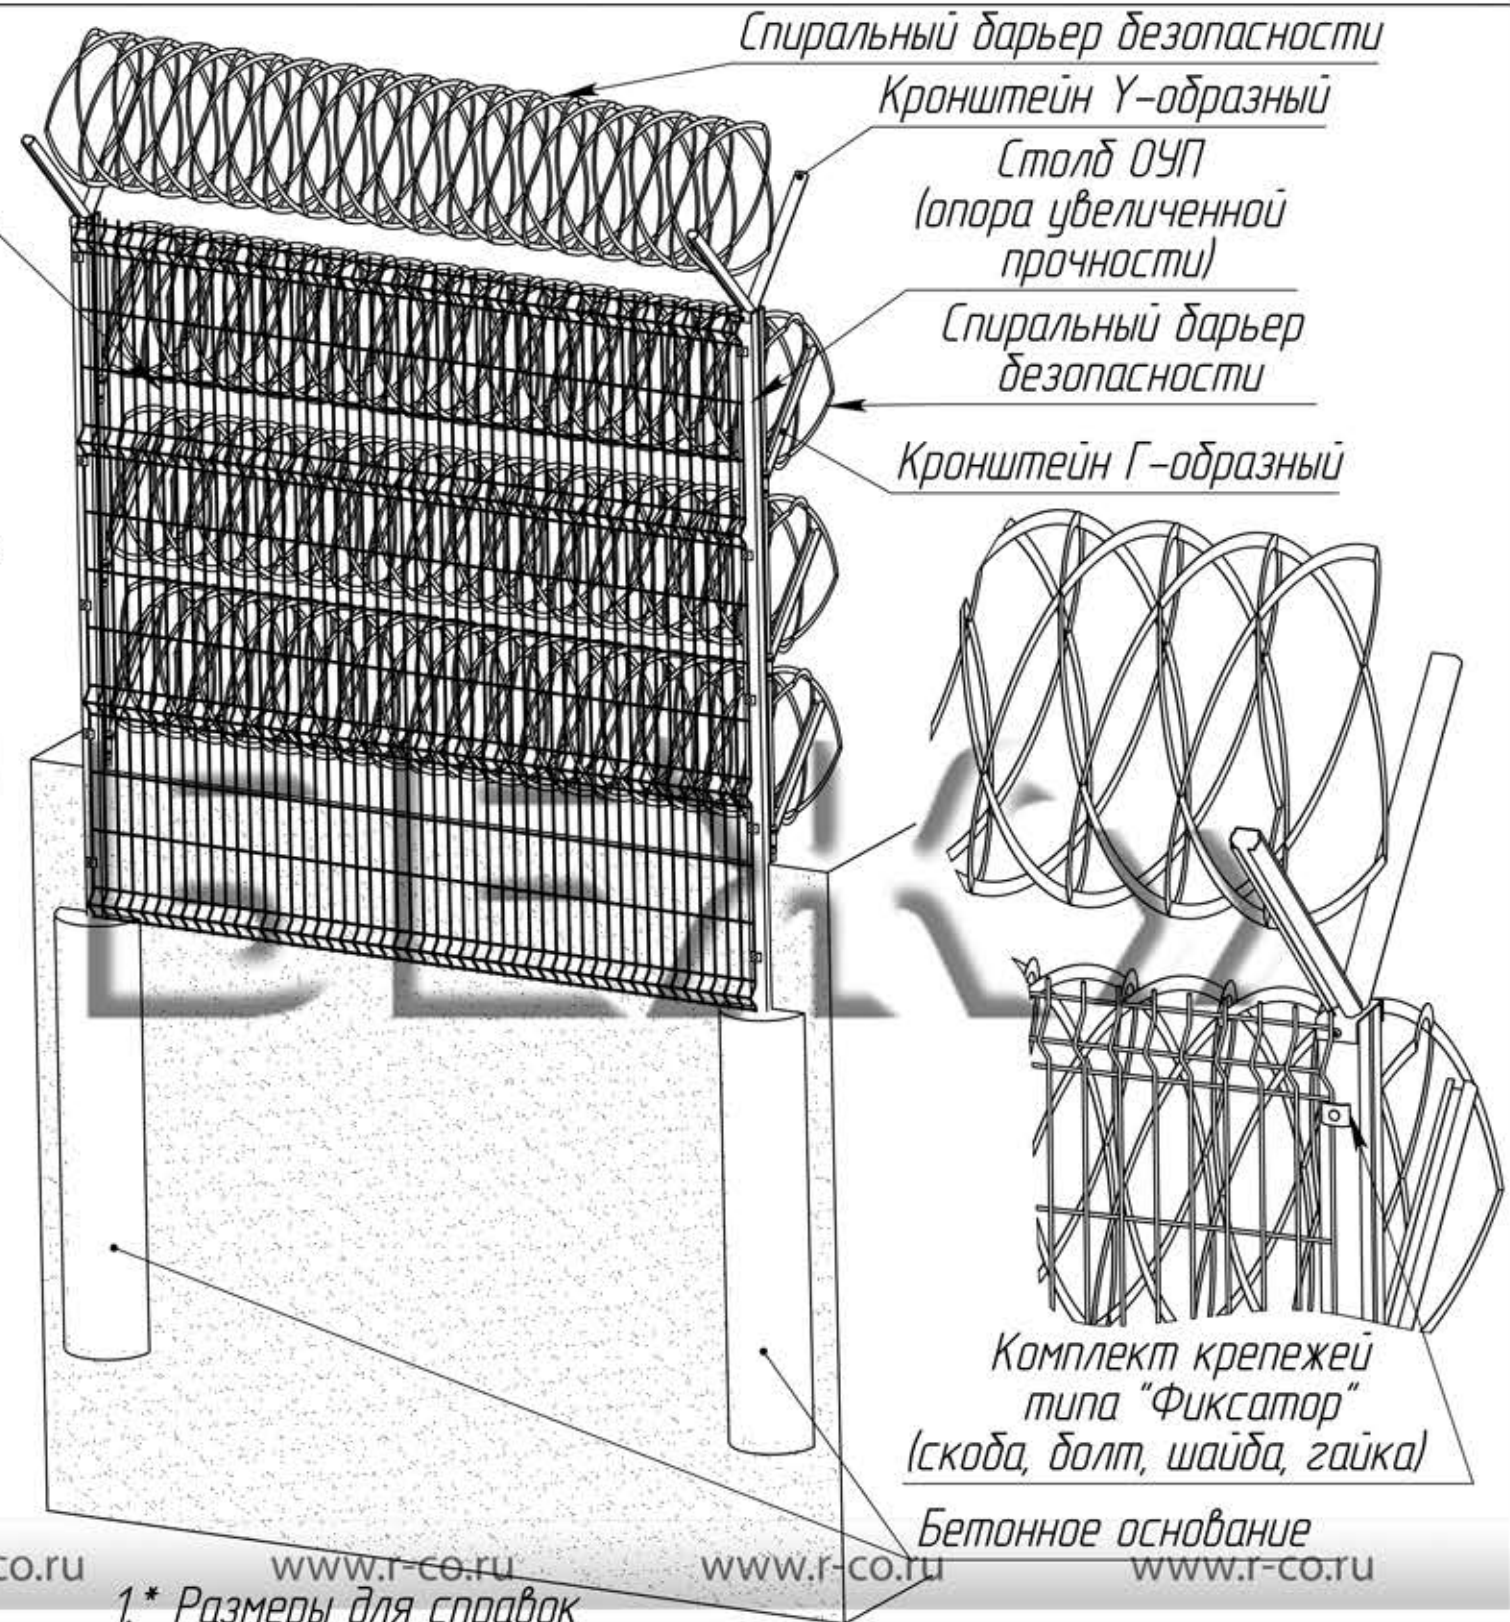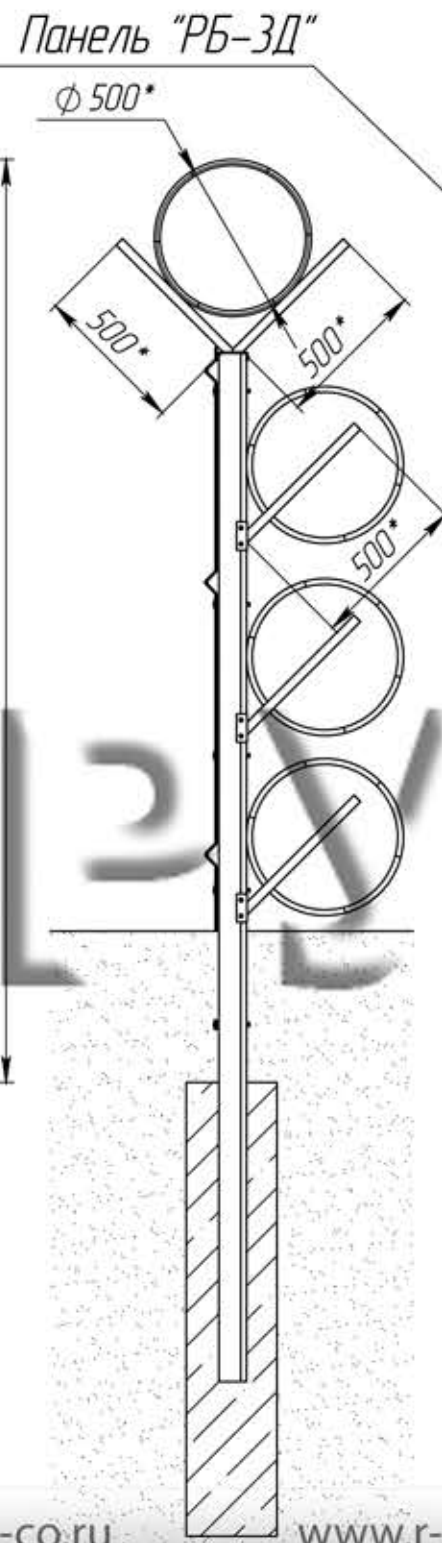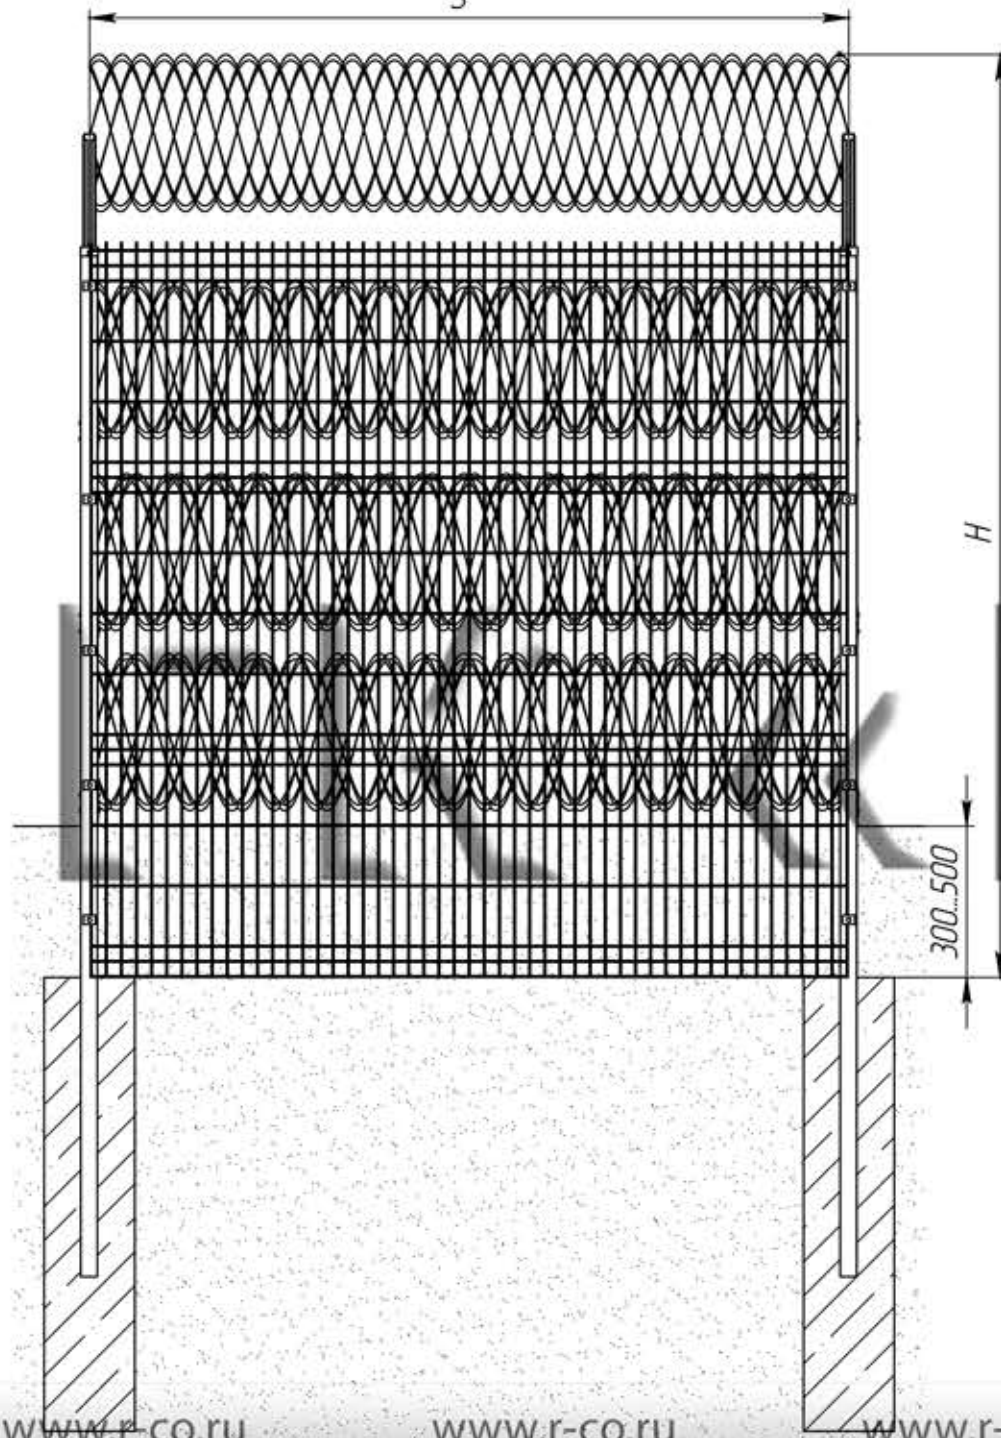

1.* Размеры для справок
2. Монтаж изделия проводить в соответствии с рабочим проектом оборудования и инструкцией по монтажу.

S, мм	Ширина панели, мм
2411	2400
2511	2500
3011	3000
3111	3100

Высота H, мм
2051 - 5181

Столб
ОУП/60x40мм
ОУП/80x40мм
ОУП/95x55мм
ОУП/120x55мм

СЗР-ОК-ЗД.НСББ.5.П.000 СБ				Лит.	Масса	Масштаб
Изм.	Лист	№ докум.	Подп.	Дата		1:25
Разраб.						
Пров.						
Т. контр.					Лист 1	Листов 1
Н. контр.					Группа компаний РУБЕЖ, +7 (495) 640-08-70, www.r-co.ru	
Утв.						

СЗР-ОК-ЗД.НСББ.5.П.000 СБ

Секция ограждения
"РБ-ЗД"
Сборочный чертеж