
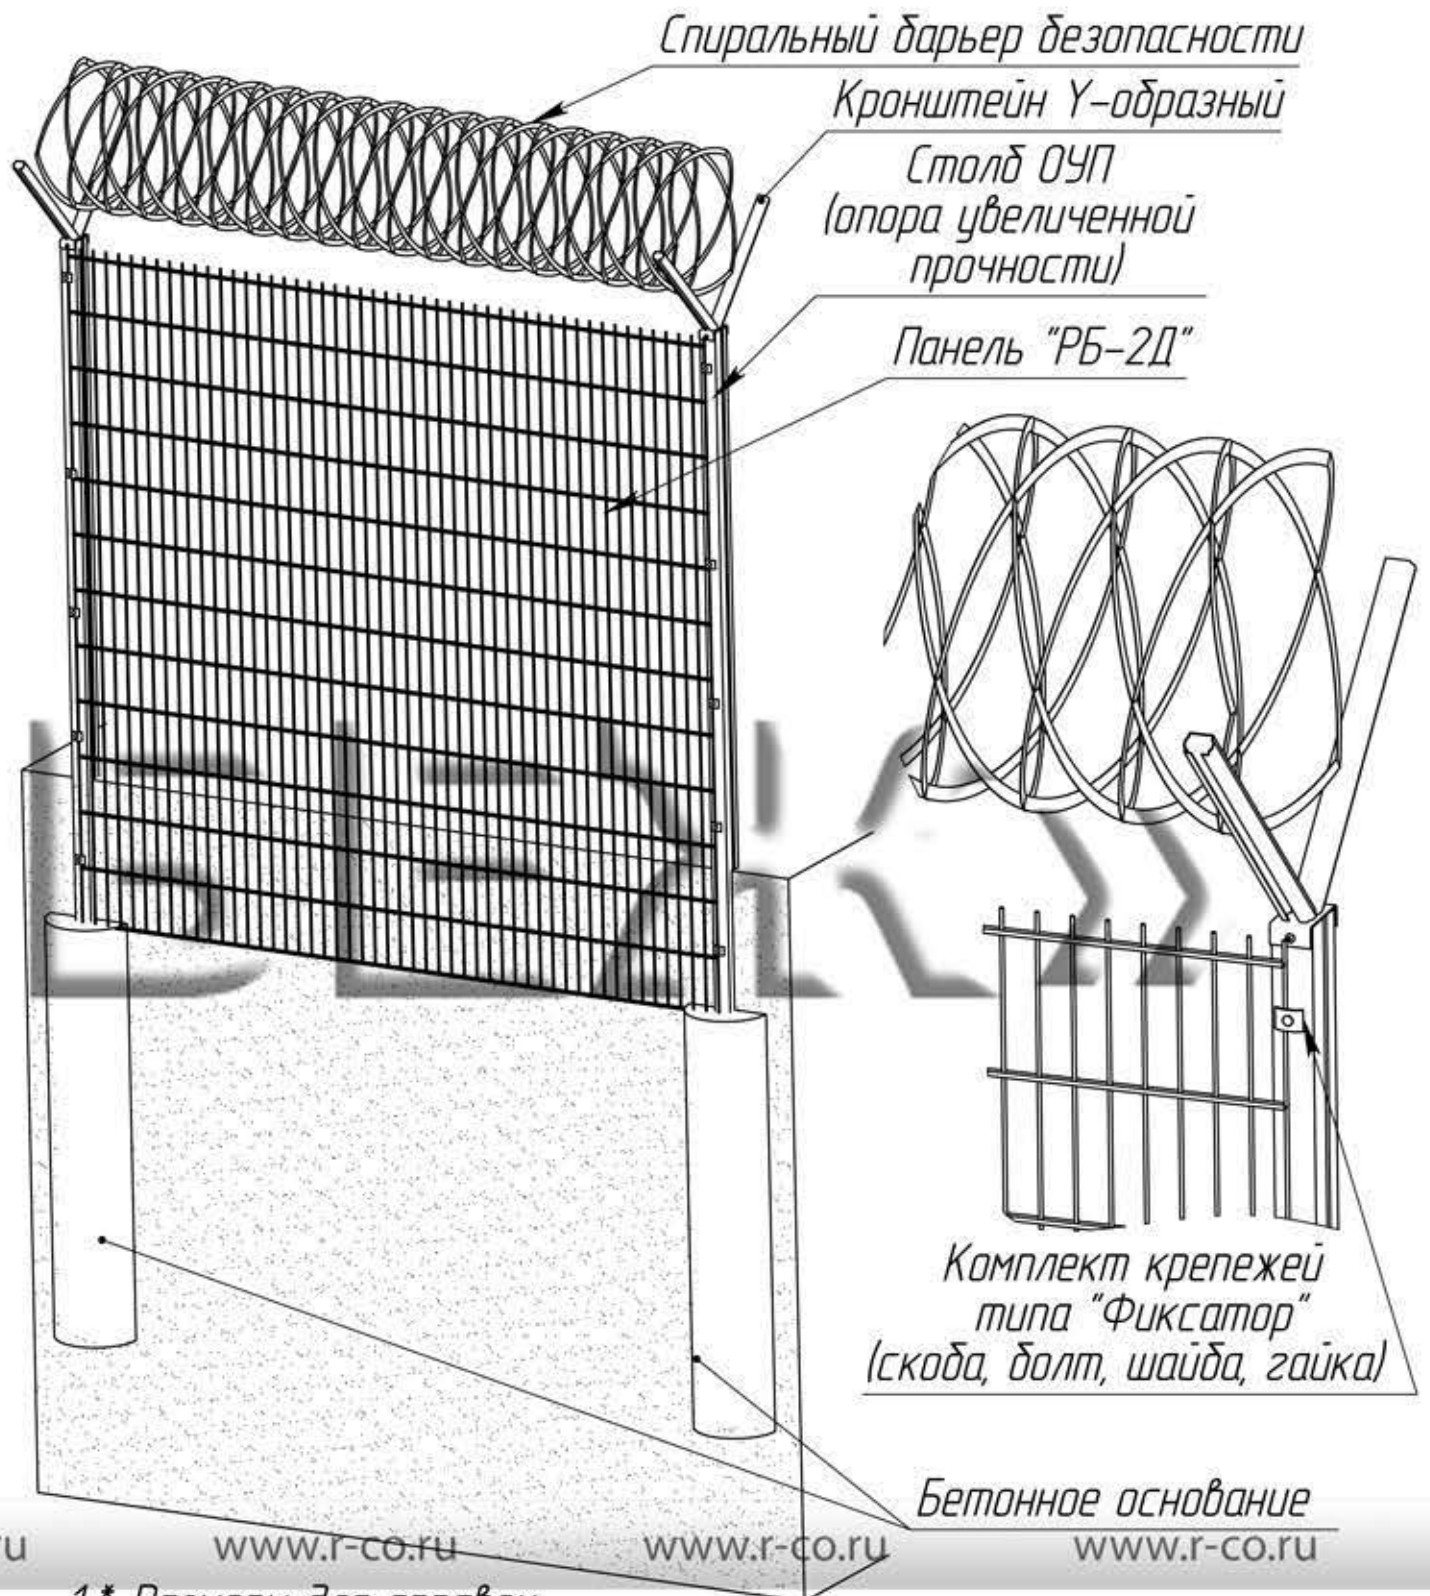


СЗР-ОК-2Д.5.П.000 СБ

Перв. примен.  
Сборка №  
Подл. и дата  
Инв. № дубл.  
Взам. инв. №  
Подл. и дата  
Инв. № подл.

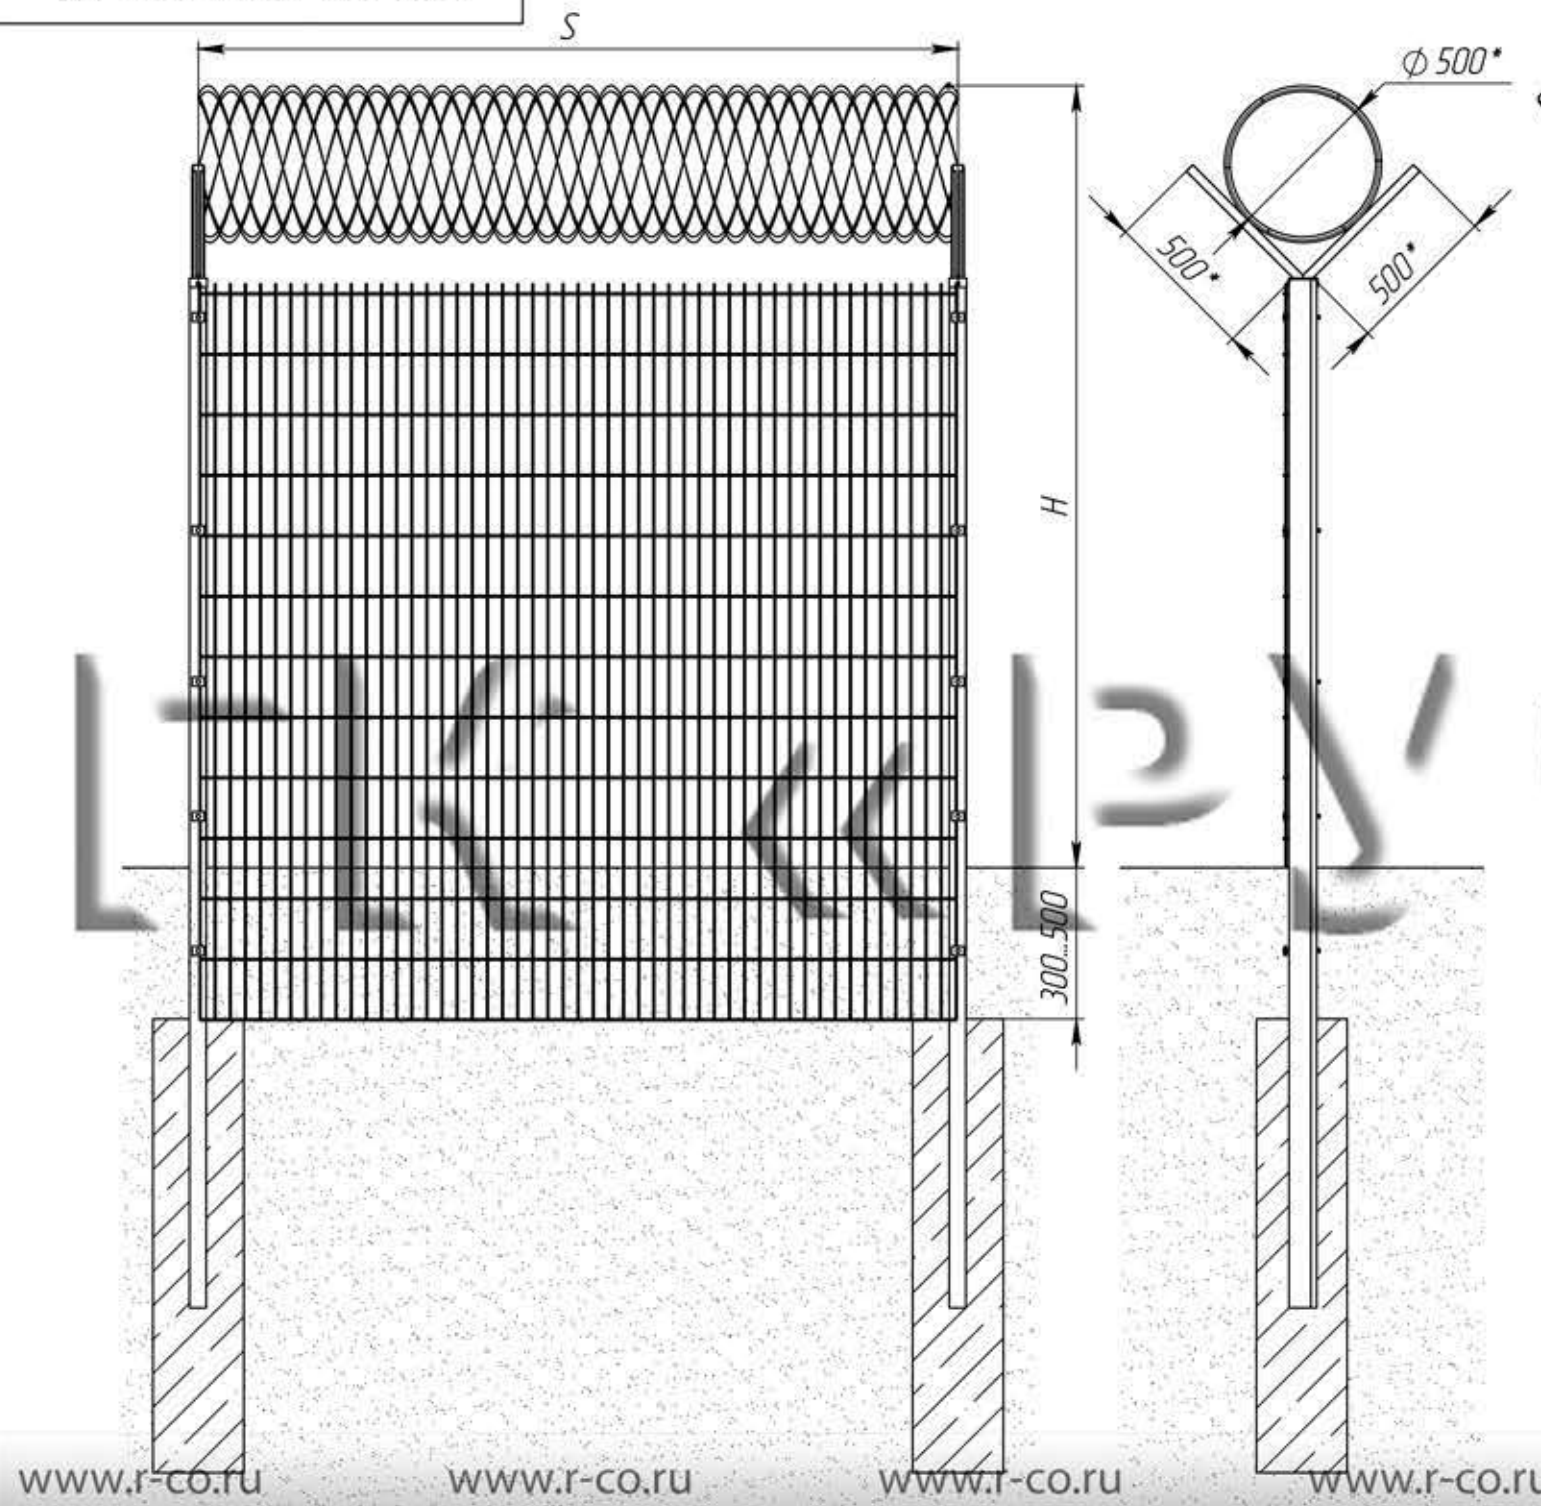

www.r-co.ru www.r-co.ru www.r-co.ru www.r-co.ru www.r-co.ru www.r-co.ru www.r-co.ru

1.\* Размеры для справок  
2. Монтаж изделия проводить в соответствии с рабочим проектом оборудования и инструкцией по монтажу.

S, мм	Ширина панели, мм
2511	2500

Высота H, мм  
2051 - 5181

Столб
ОУП/60x40мм
ОУП/80x40мм
ОУП/95x55мм
ОУП/120x55мм

Изм.	Лист	№ докум.	Подп.	Дата
Разраб.				
Пров.				
Т. контр.				
Н. контр.				
Утв.				

СЗР-ОК-2Д.5.П.000 СБ

Секция заграждения  
"РБ-2Д"  
Сборочный чертеж

Лит.	Масса	Масштаб
		1:25
Лист 1	Листов 1	

Группа компаний  
РУБЕЖ,  
+7 (495) 640-08-70, www.r-co.ru