

СЗР-ОК-2Д.ПББ.5.П.000 СБ

Перв. примен.

Сборщик №



Подп. и дата

Инв. № дубл.

Взам. инв. №

Подп. и дата

Инв. № подл.

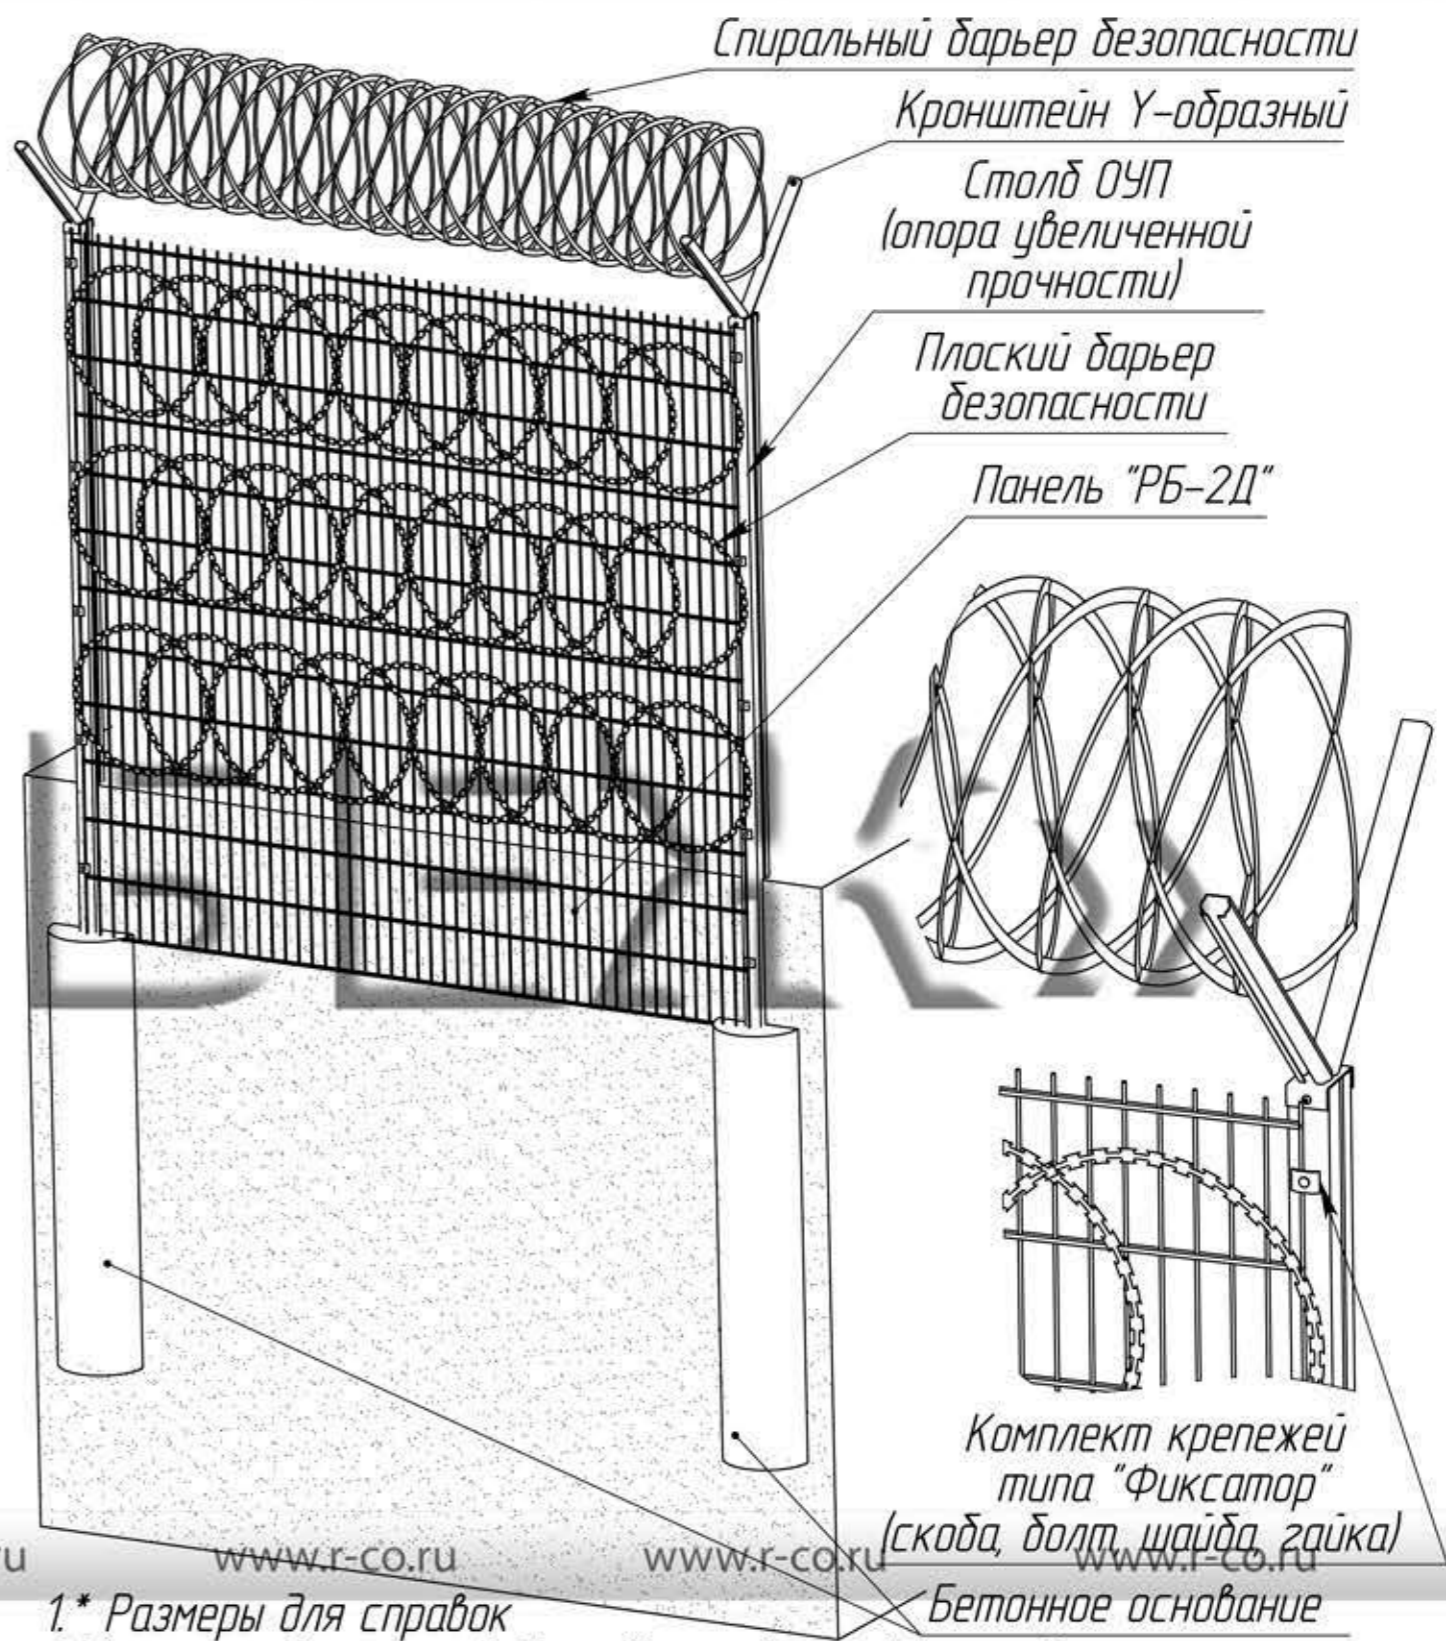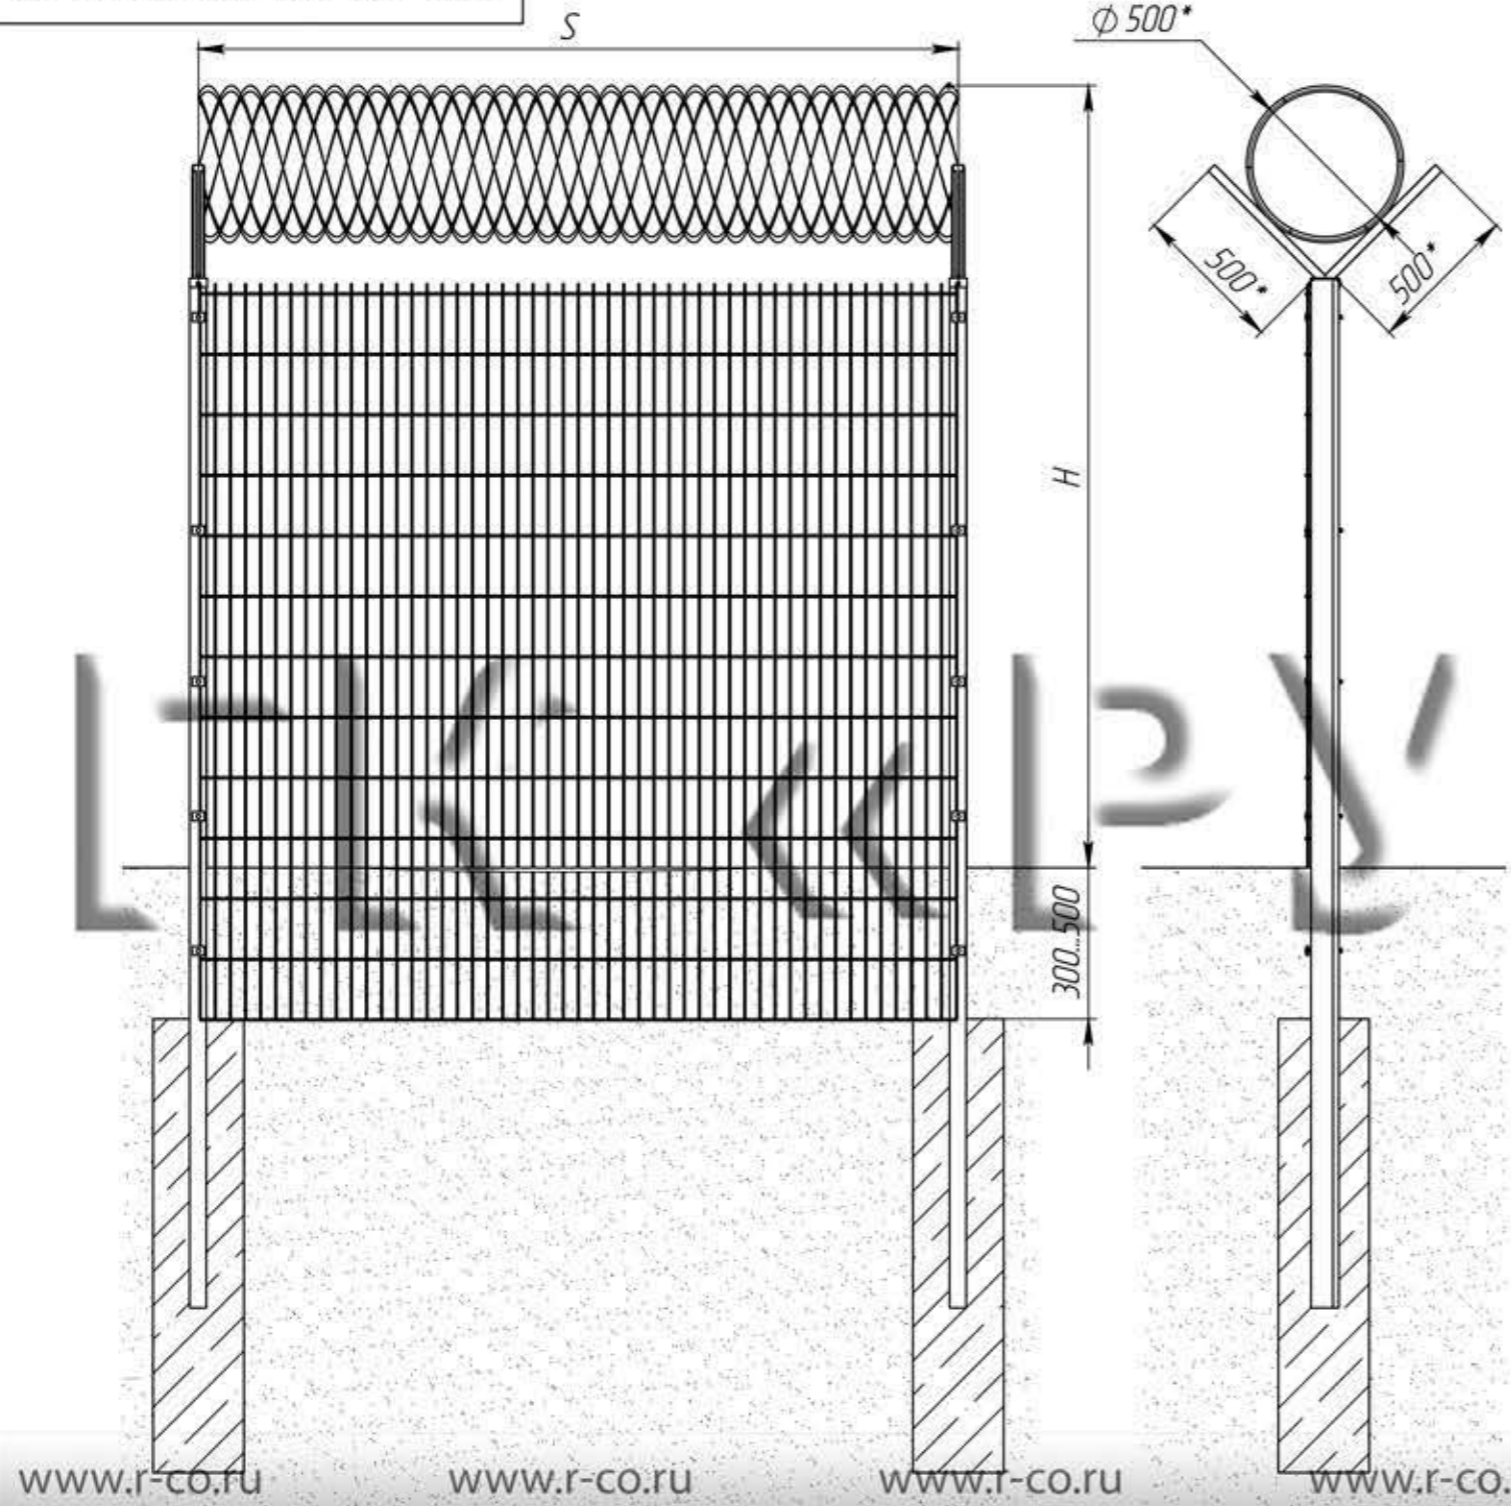

1.* Размеры для справок
2. Монтаж изделия проводить в соответствии с рабочим проектом оборудования и инструкцией по монтажу.

www.r-co.ru www.r-co.ru www.r-co.ru www.r-co.ru www.r-co.ru www.r-co.ru

S, мм	Ширина панели, мм
2511	2500

Высота H, мм
2051 - 5181

Столб
ОУП/60x40мм
ОУП/80x40мм
ОУП/95x55мм
ОУП/120x55мм

Изм.	Лист	№ докум.	Подп.	Дата
Разраб.				
Пров.				
Т. контр.				
Н. контр.				
Утв.				

СЗР-ОК-2Д.ПББ.5.П.000 СБ

Секция ограждения
"РБ-2Д"
Сборочный чертеж

Лит.	Масса	Масштаб
		1:25
Лист 1	Листов 1	

Группа компаний
РЧБЕЖ,
+7 (495) 640-08-70, www.r-co.ru