

СЗР5324.718.84.25.046

Перв. примен.

Сборка №

Подп. и дата

Инв. № дубл.

Взам. инв. №

Подп. и дата

Инв. № подл.

3011\*

∅ 500\*

Спиральный барьер безопасности



Кронштейн V-образный

Панель "РБ-3Д-5"  
(ВхШ)  
2430x3000мм

Столб оцинк.  
увеличенной прочности  
ОУП/80x40мм, длиной  
2500мм, с фланцем

Винтовая свая РБ-  
СВС-1-76/1800

Комплект крепежей  
типа "Фиксатор"

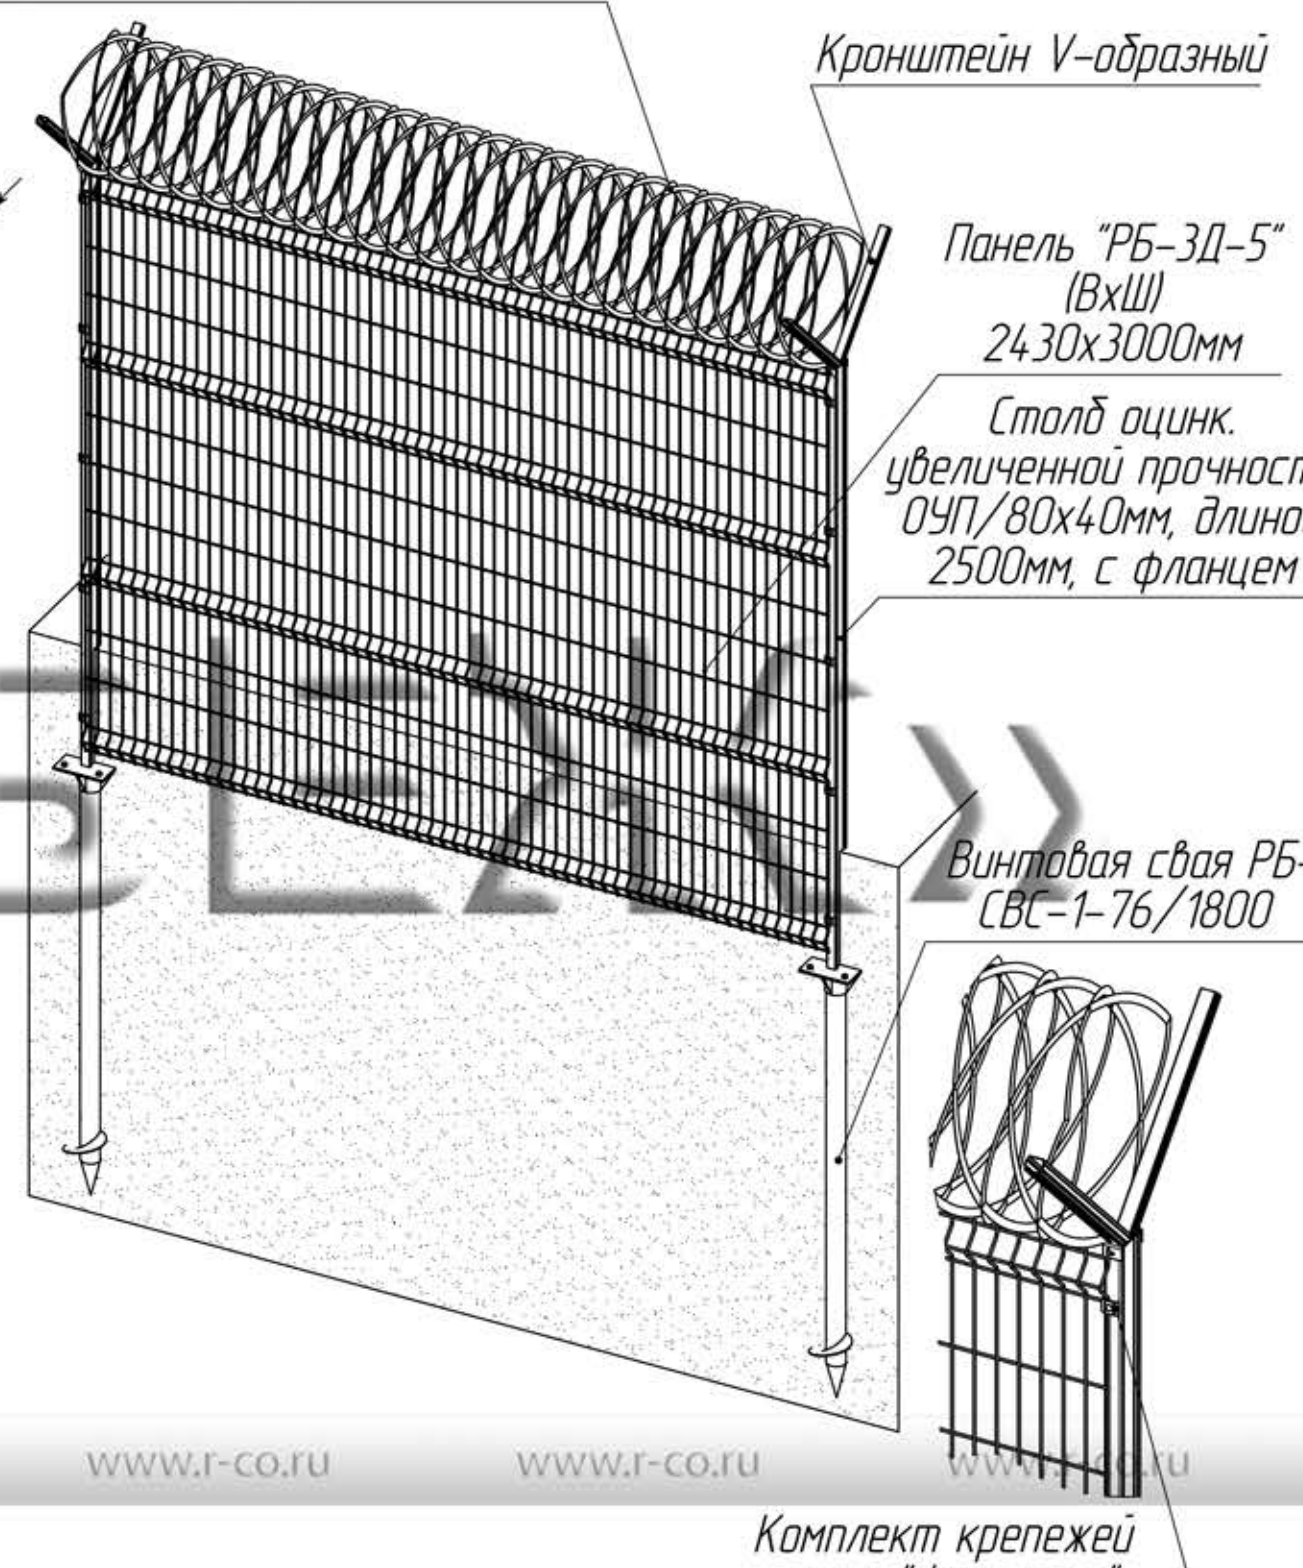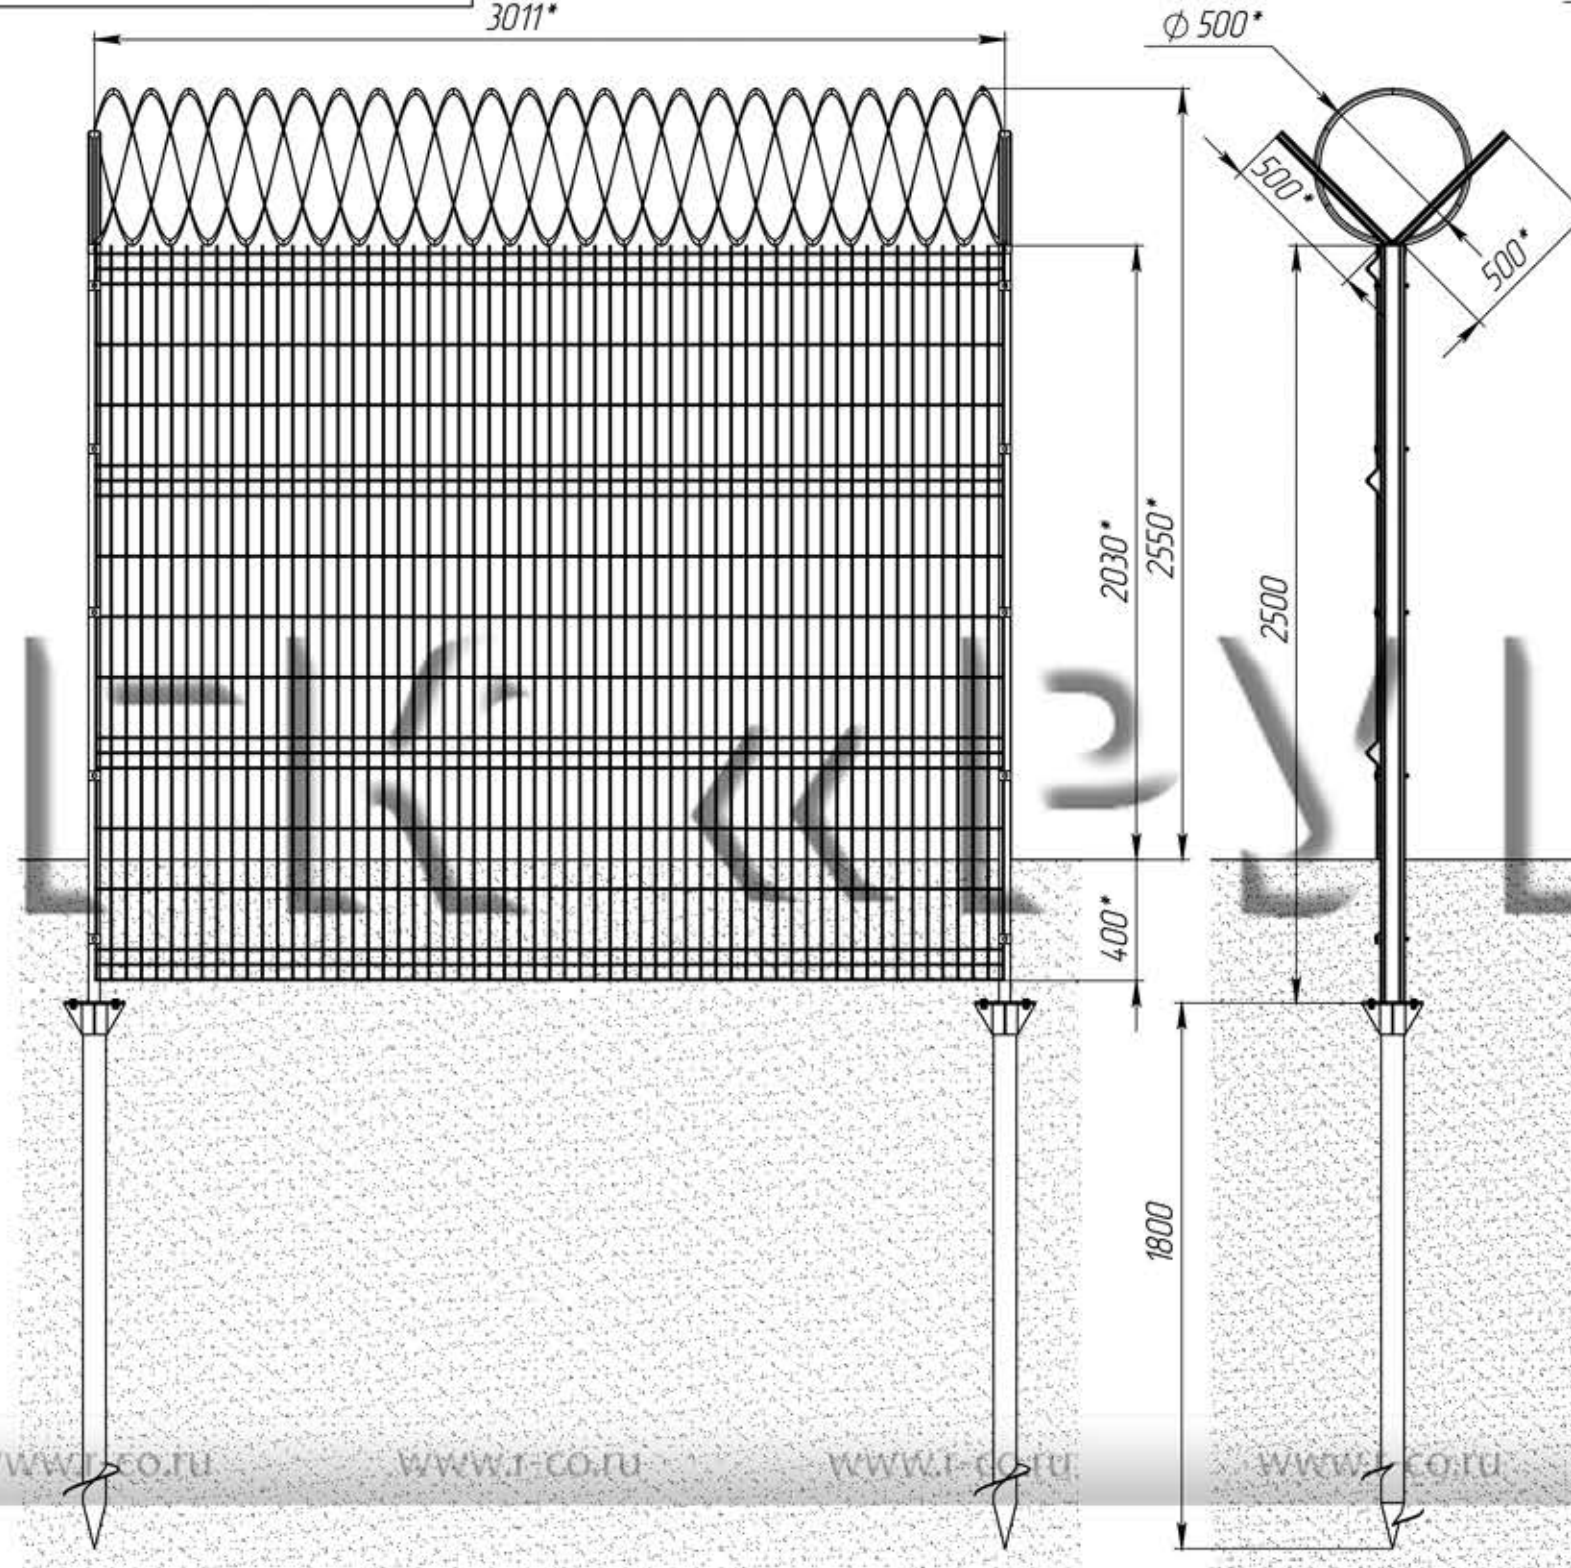

1.\* Размеры для справок  
2. Монтаж изделия проводить в соответствии с рабочим проектом оборудования и инструкцией по монтажу.

				<b>СЗР5324.718.84.25.046</b>			
Изм.	Лист	№ докум.	Подп.	Дата	Лит.	Масса	Масштаб
Разраб.							1:25
Пров.					Лист 1	Листов 1	
Т. контр.					Группа компаний РУБЕЖ, +7 (495) 640-08-70, www.r-co.ru		
Н. контр.							
Утв.							