

СЗР225243.95.34.032 СБ

Перв. примен.

Сборка №


Подл. и дата

Инв. № дубл.


Взам. инв. №

Подл. и дата

Инв. № подл.

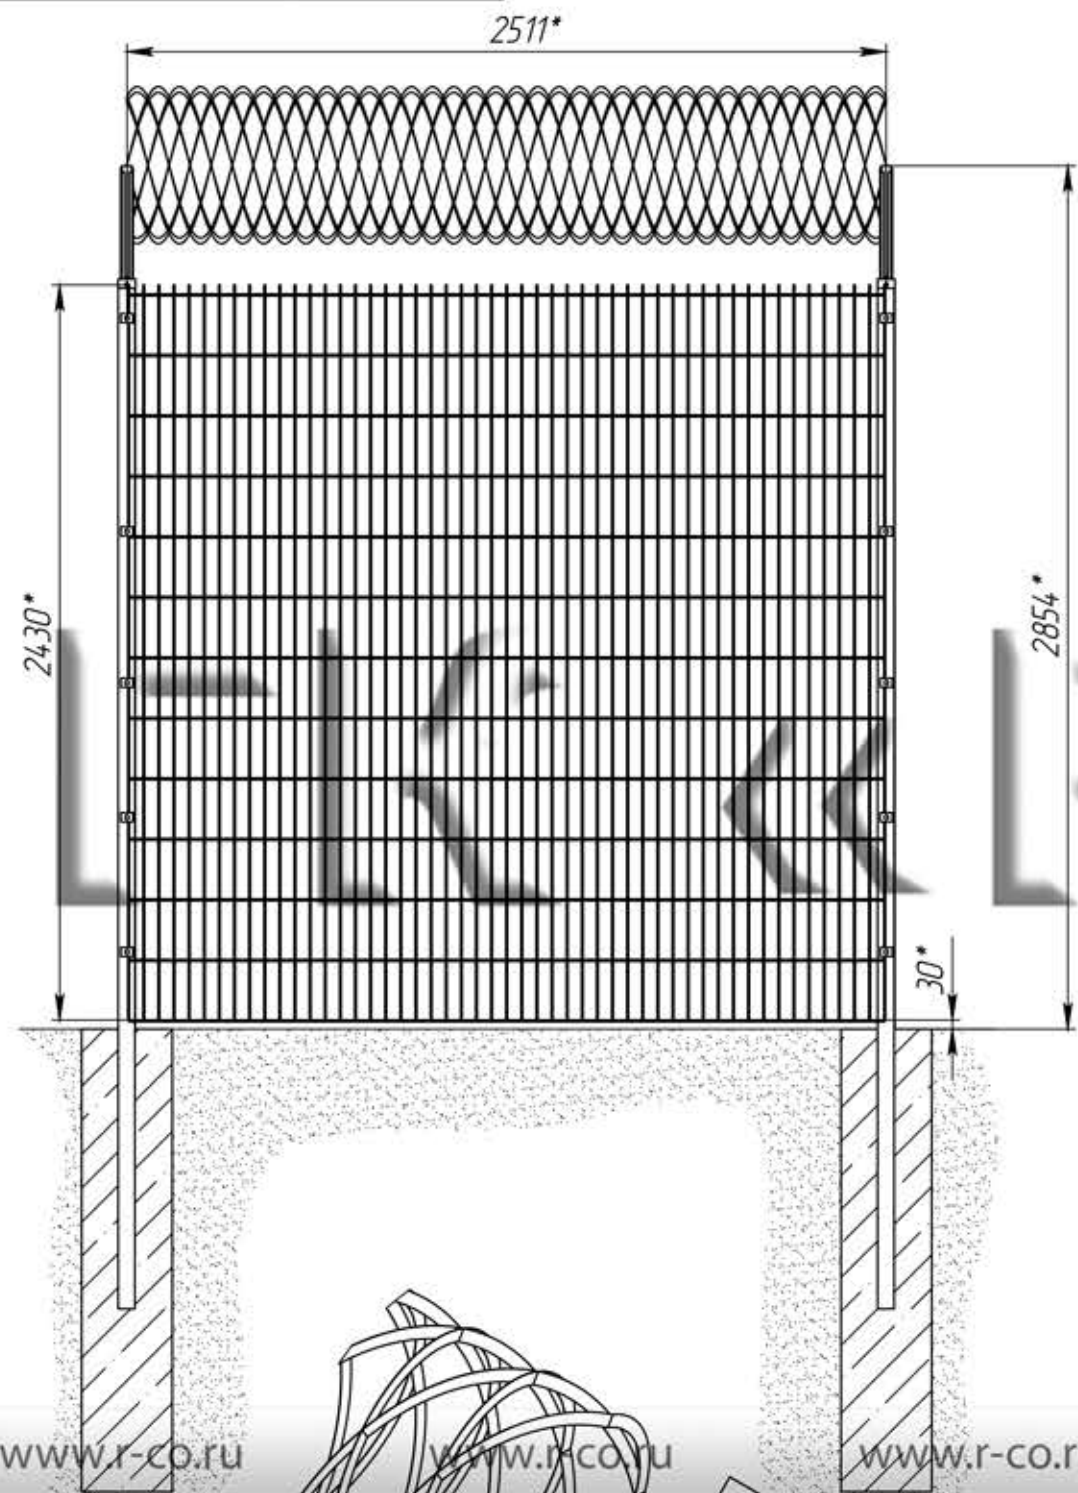


Спиральный барьер безопасности

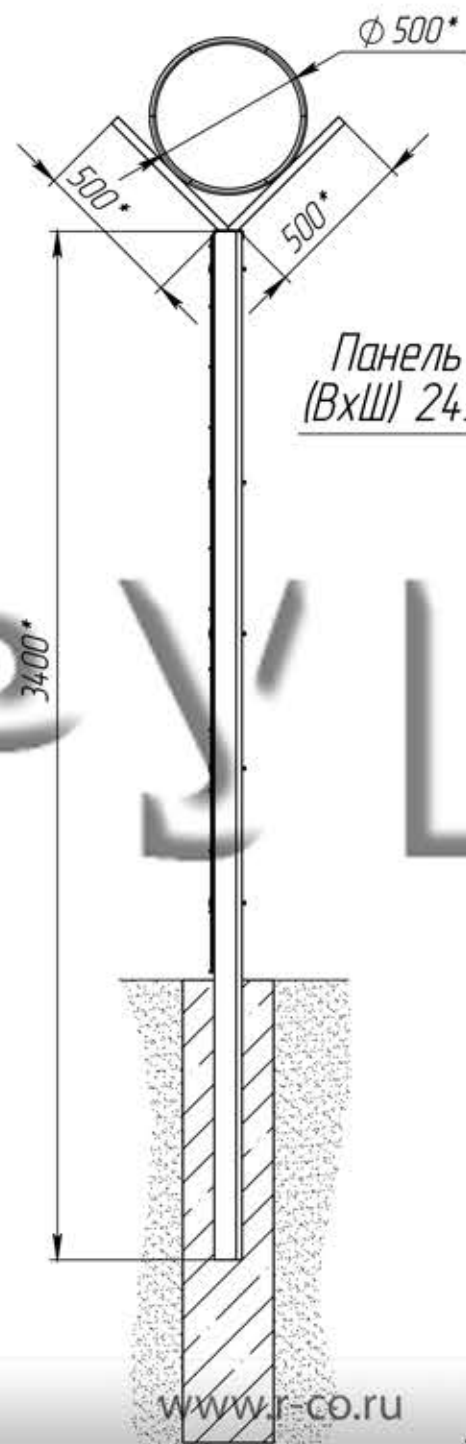


Панель "РБ-2Д"
(ВxШ) 2430x2500мм

Кронштейн Y-образный

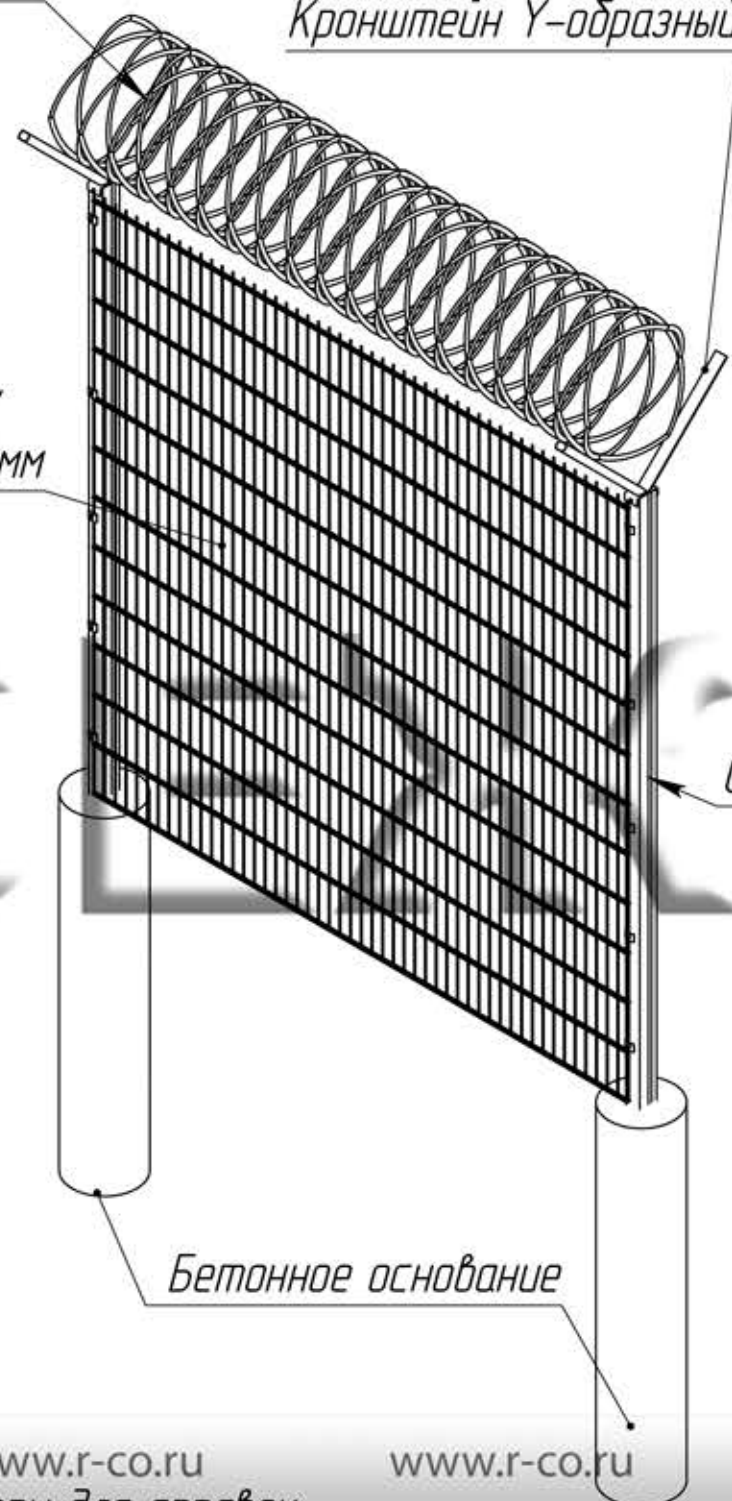

Столб
(Опора увеличенной прочности)
ОУП/95x55мм - 3400мм

Бетонное основание

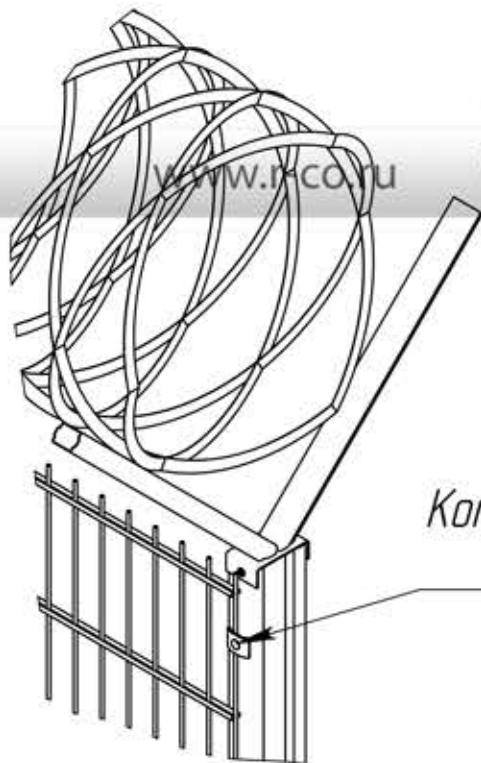

Комплект крепежей типа "Фиксатор"
(скоба, болт, шайба, гайка)

1.* Размеры для справок
2. Монтаж изделия проводить в соответствии с рабочим проектом оборудования и инструкцией по монтажу.

				СЗР225243.95.34.032 СБ			
				Секция ограждения "РБ-2Д" Сборочный чертеж			
Изм.	Лист	№ докум.	Подп.	Дата	Лит.	Масса	Масштаб
Разраб.							1:25
Пров.							
Т. контр.					Лист 1	Листов 1	
Н. контр.					Группа компаний РУБЕЖ, +7 (495) 640-08-70, www.r-co.ru		
Утв.							