

СЗР225243.95.38.033 СБ

Перв. примен.

Сборщик №


Подп. и дата

Инв. № дубл.


Взам. инв. №

Подп. и дата

Инв. № подл.

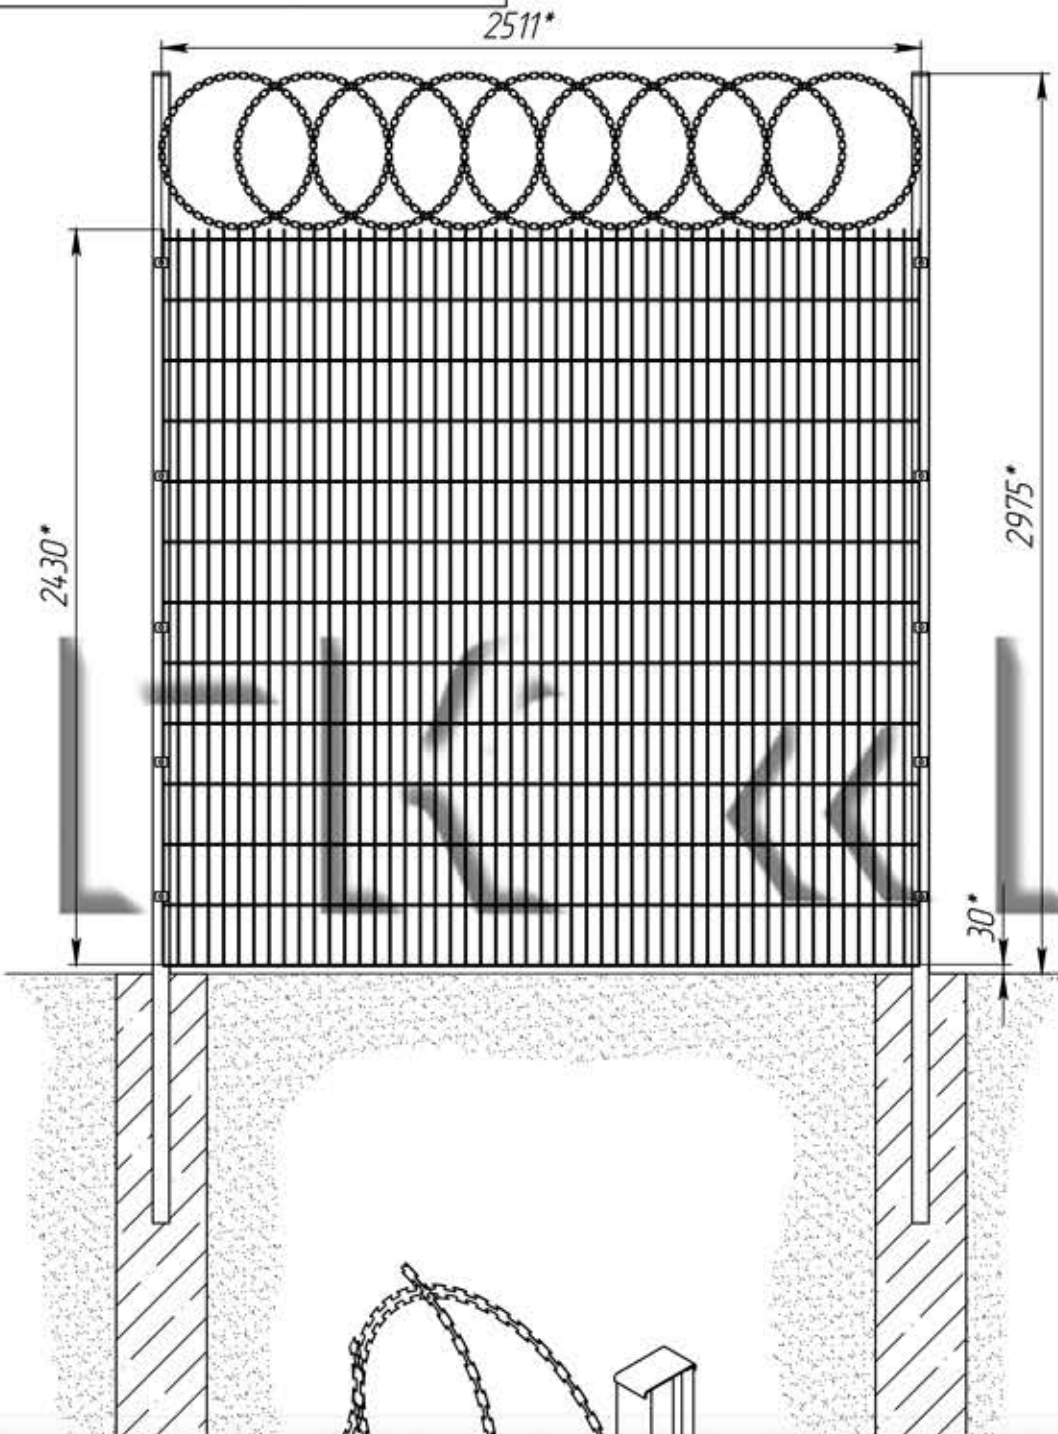

Панель "РБ-2Д"
(ВхШ) 2430x2500мм

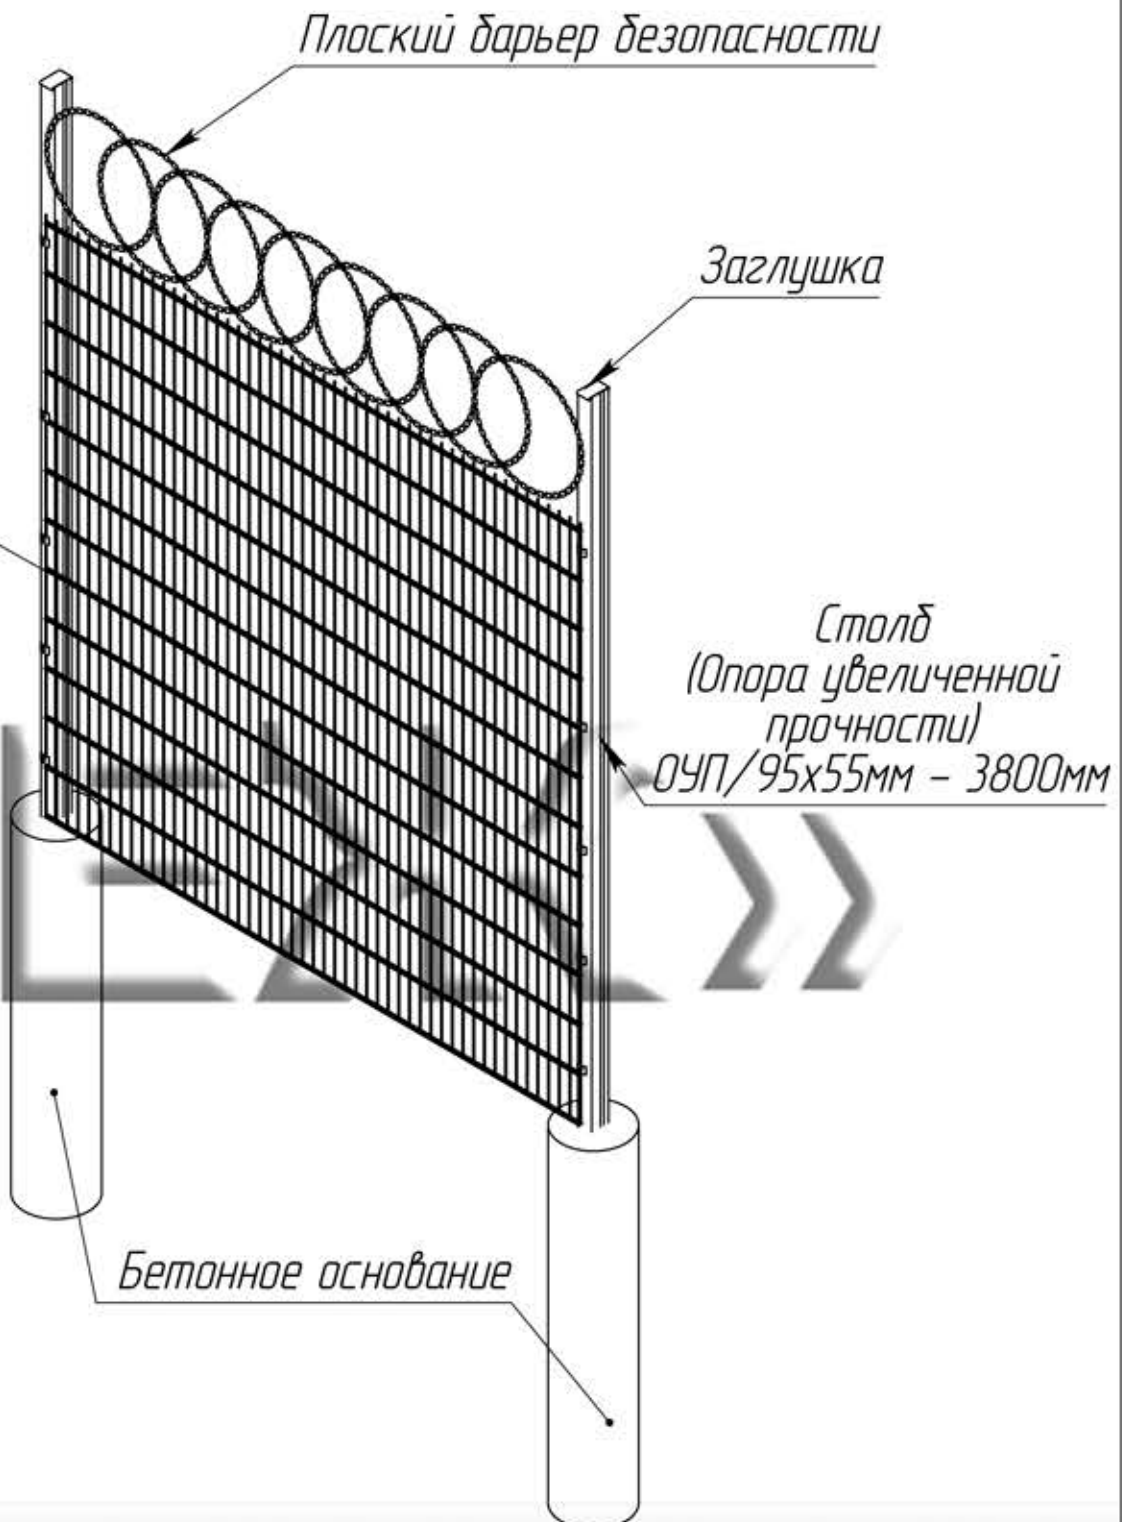

www.r-co.ru www.r-co.ru www.r-co.ru www.r-co.ru www.r-co.ru www.r-co.ru www.r-co.ru

1.* Размеры для справок
2.Монтаж изделия проводить в соответствии с рабочим проектом оборудования и инструкцией по монтажу.

Комплект крепежей типа "Фиксатор"
(скоба, болт, шайба, гайка)

СЗР225243.95.38.033 СБ

Изм.	Лист	№ докум.	Подп.	Дата	Секция заграждения "РБ-2Д" Сборочный чертеж	Лит.	Масса	Масштаб
Разраб.								1:25
Пров.						Лист 1	Листов 1	
Т. контр.						Группа компаний РУБЕЖ, +7 (495) 640-08-70 www.r-co.ru		
Н. контр.								
Утв.								