
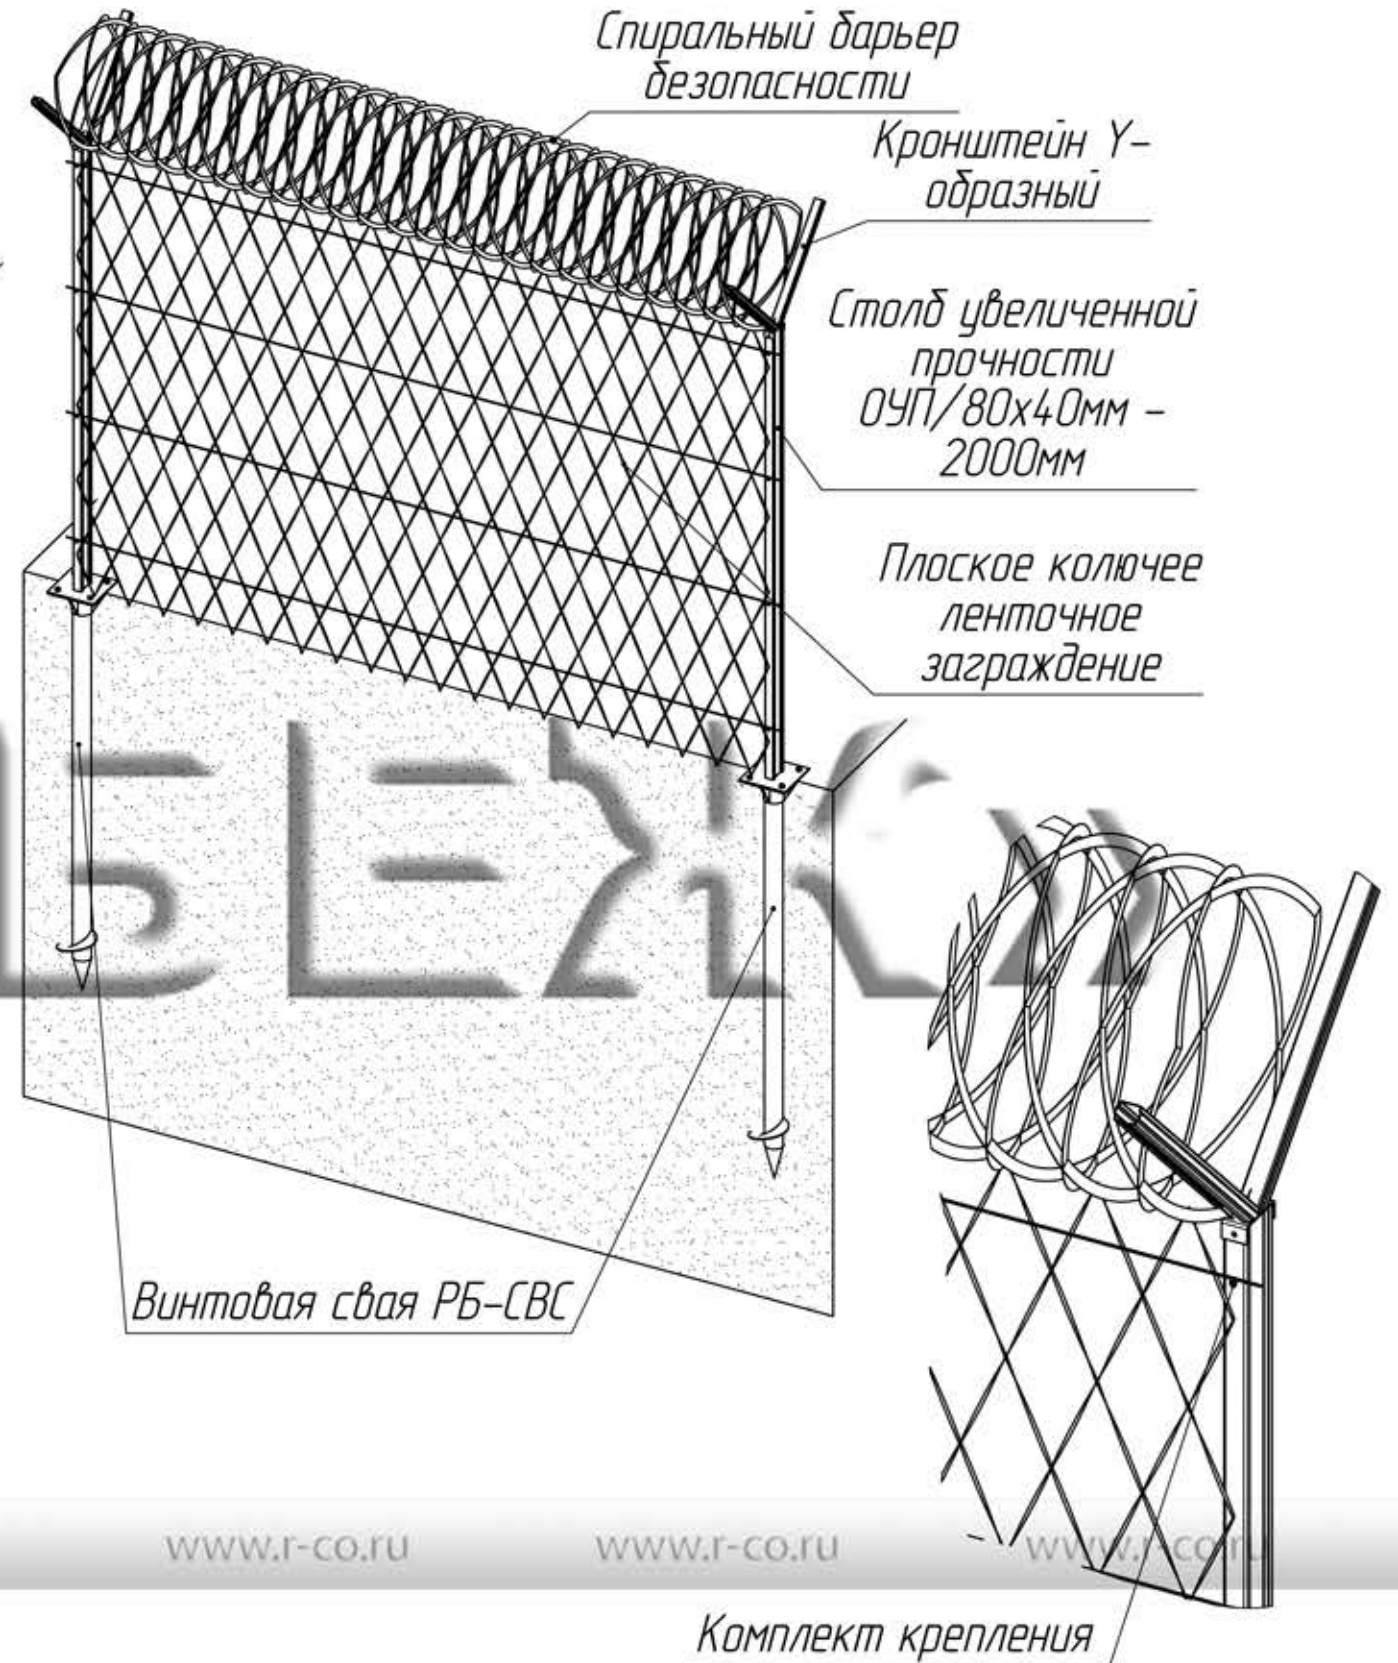


Перв. примен.  
Сборная №  
Подп. и дата  
Инв. № дубл.  
Взам. инв. №  
Подп. и дата  
Инв. № подл.

СЗР5320.718.84.25.058

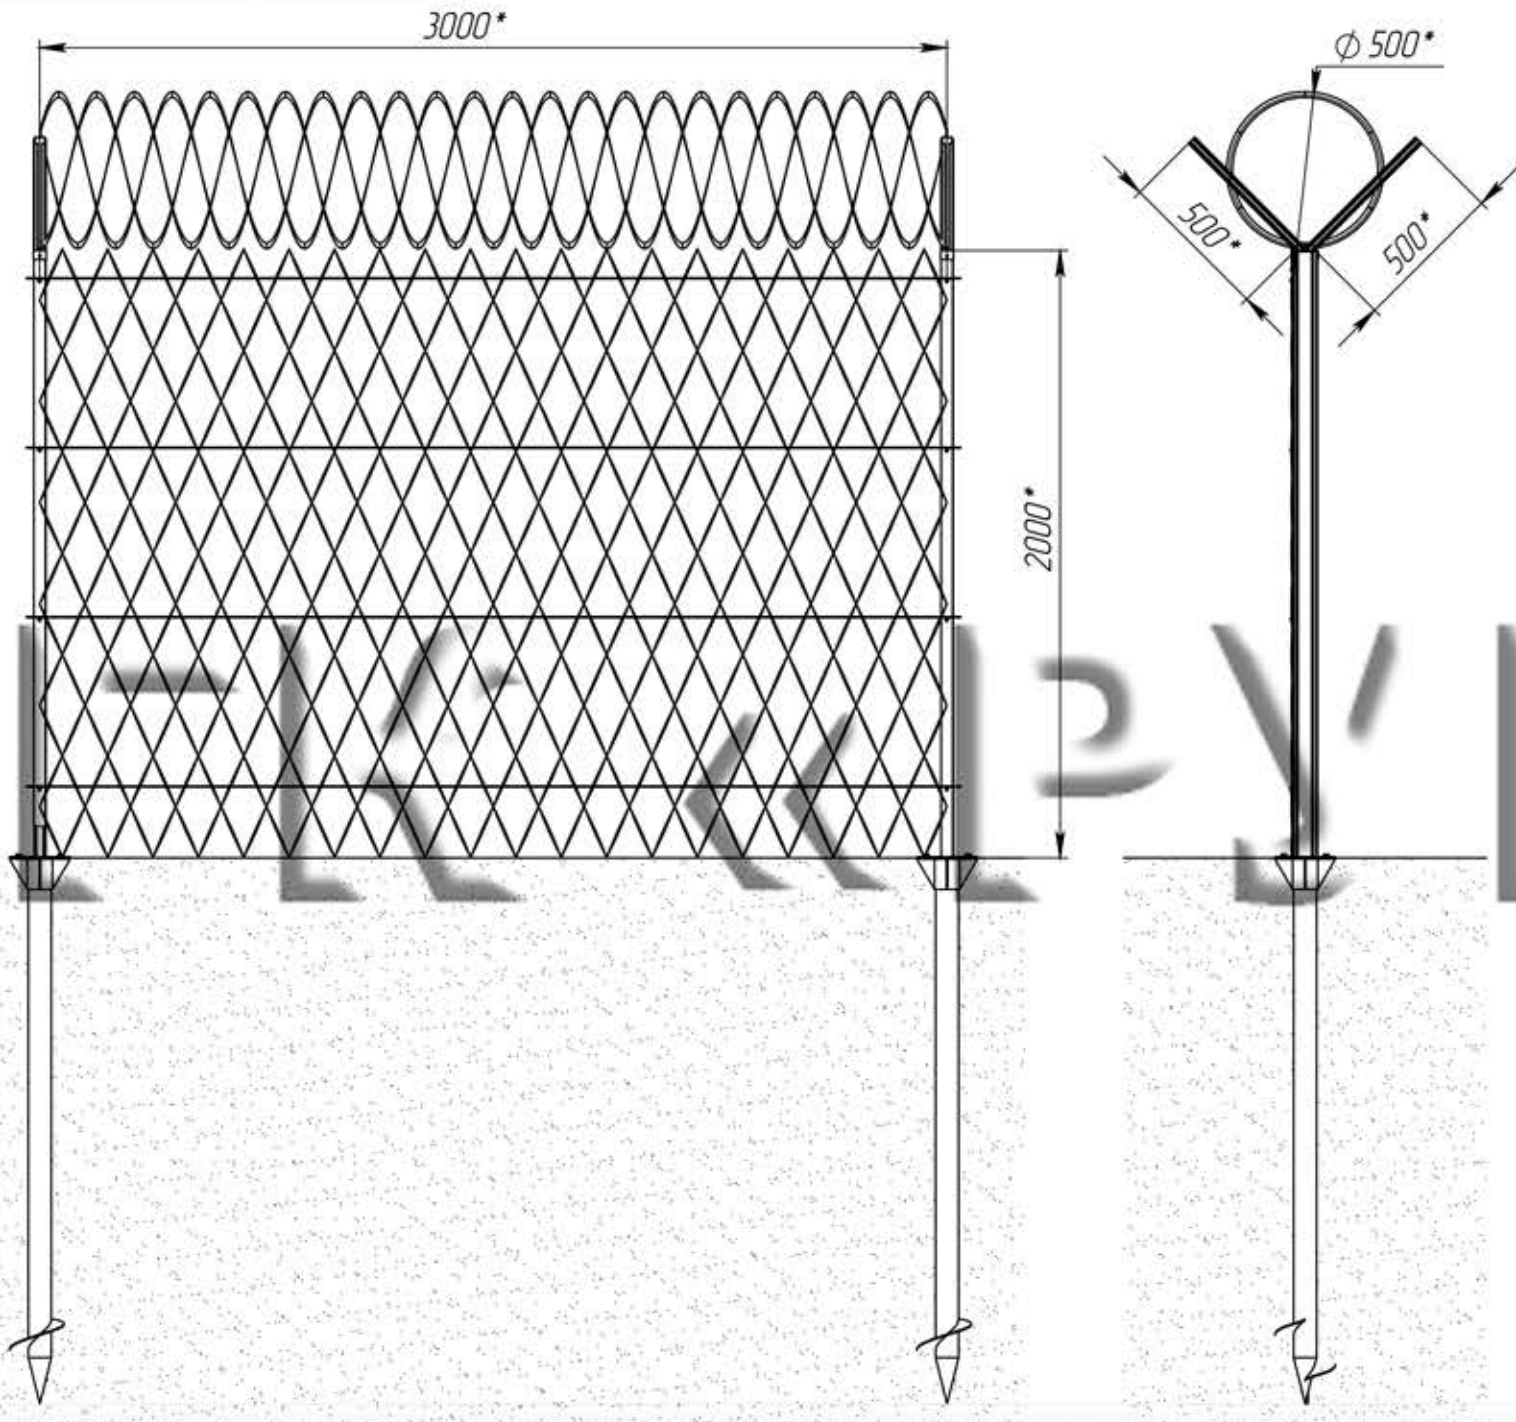

www.r-co.ru www.r-co.ru www.r-co.ru www.r-co.ru www.r-co.ru www.r-co.ru www.r-co.ru

1.\* Размеры для справок  
2. Монтаж изделия проводить в соответствии с рабочим проектом оборудования и инструкцией по монтажу.

					<b>СЗР5320.718.84.25.058</b>		
					<b>Плоское колючее ограждение</b>		
Изм.	Лист	№ докум.	Подп.	Дата	Лит.	Масса	Масштаб
Разраб.							1:25
Пров.							
Т. контр.					Лист 1	Листов 1	
Н. контр.					Группа компаний РУБЕЖ, +7 (495) 640-08-70, www.r-co.ru		
Утв.							